48kom.- RD16x750 **1**

S235JRG2 - 1:5

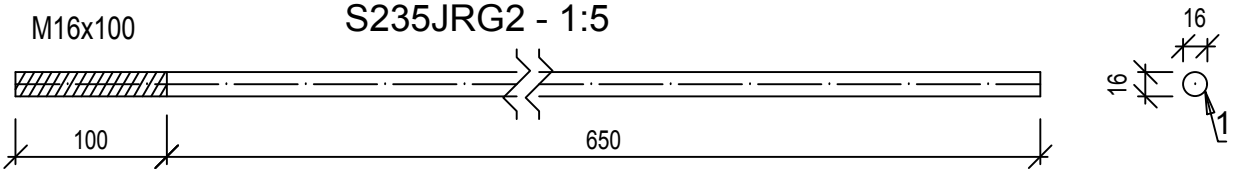

48kom.- PL 10x70x70 **2**

S235JRG2 - 1:5

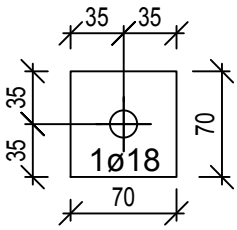

12kom.- PL 5x400x280 **3**

S235JRG2 - 1:5

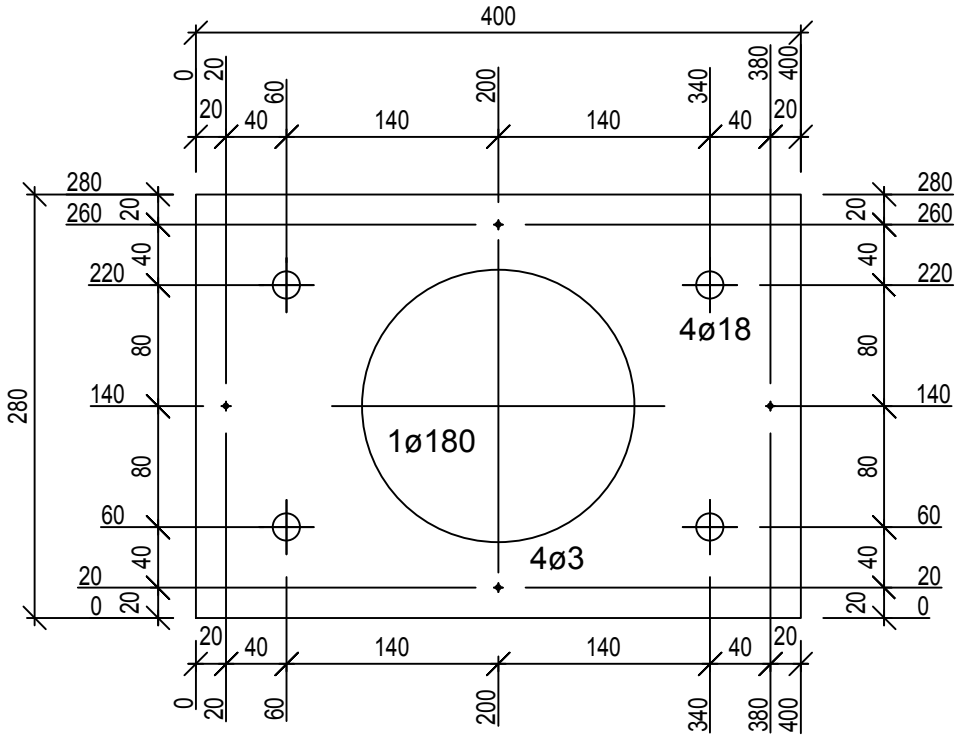

Investitor: **SHANDONG LUQIAO GROUP CO.LTD OGRANAK BEOGRAD-NOVI BEOGRAD Trg prijateljstva Srbije i Kine br. 4 , Beograd-Novi Beograd**	Kakkk PROJECT
Objekat: **IZGRADNJA PRIVREMENOG KAMPA SA BETONSKIM POGONOM**	
Mesto i adresa gradnje: **br.kat.par.6170, 6171, 6172, 6173, 6174/1, 6174/4, 6174/6 K.O. B.Topola**	Broj projekta: **51 - PZI / 2022**
Vrsta tehničke dokumentacije: **PZI - 2. PROJEKAT KONSTRUKCIJE**	Datum: **Mart 2022 god.**
Naziv crteža: **RADIONIČKI CRTEŽ - Elementi ankera**	Razmera: **R=1:5**
Odgovorni projektant: **Imre Kekenj, mast.inž.građ. br. licence: 310 P025 16**	Kekenj Imre
Saradnik: **Atila Takač građ. tehn.**	Broj lista: **List br. 1**

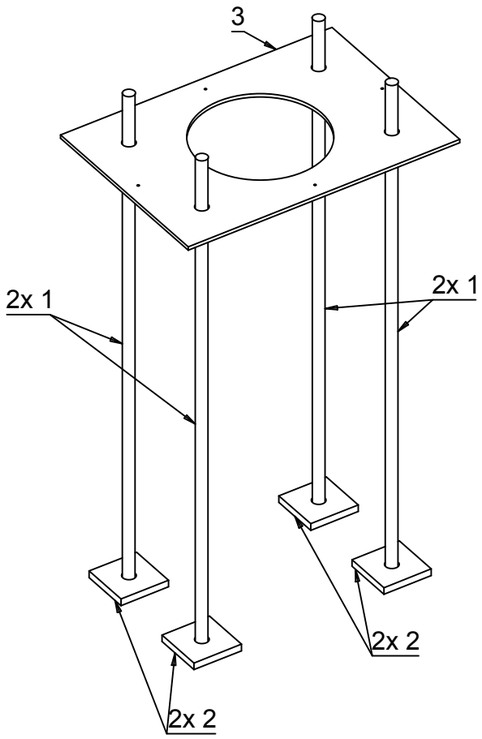

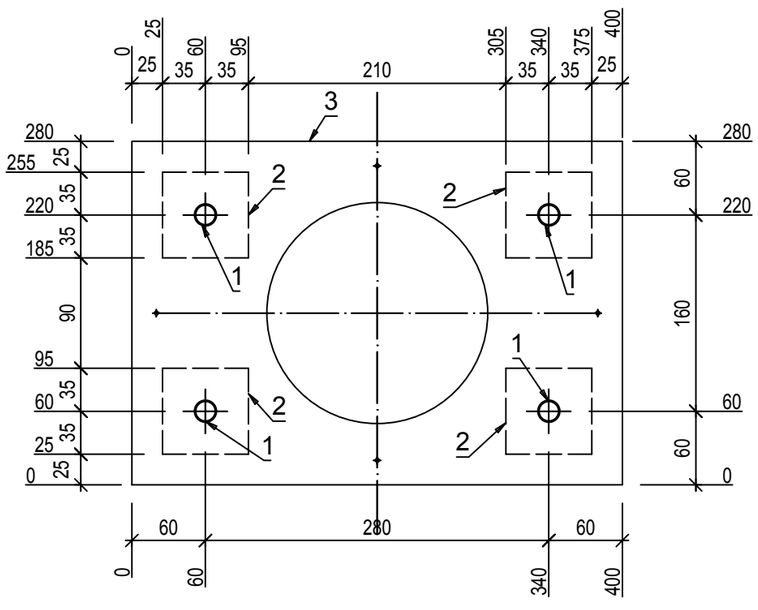

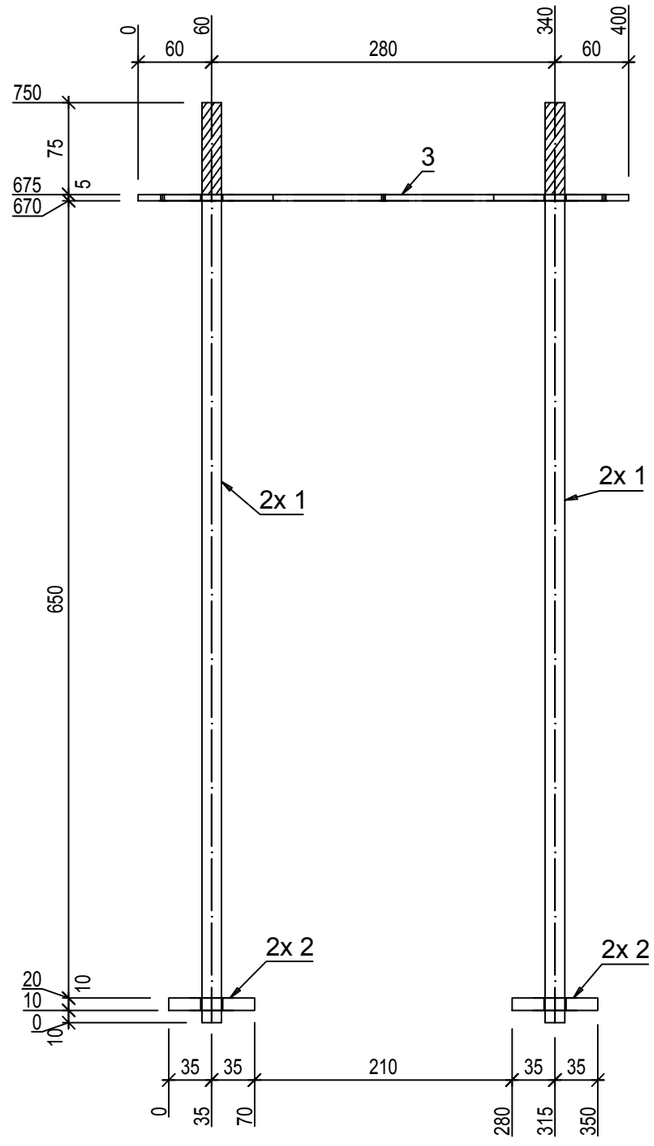

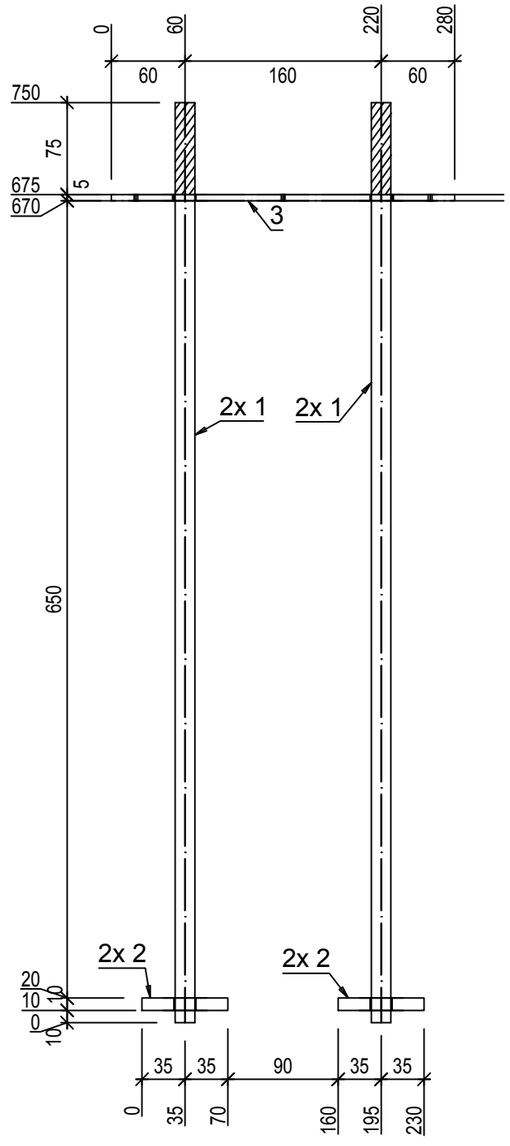

12 kom. PL 5x400x280x400 **A_1**

S235JRG2 - 1:5

Pozicija	Kom	Opis	Dužina	Materijal	Farba	Težina kg	Ukupno kg
A_1	**12**	**PL 5x400x280**					
3	1	PL 5x400x280	400	S235JRG2		4.4	4.4
1	4	RD16	750	S235JRG2		1.18	4.74
2	4	PL 10x70x70	70	S235JRG2		0.38	1.54
							10.67
						Ukupno	**128.04**

Napomena: sve elemente sklopa međusobno zavariti 100%. Debljina svih neobeleženih ugaonih šavova iznosi aw=0,7tmin (70% najtanjeg elementa u vezi), osim kod veza šupljih profila kod kojih je aw=tmin (debljina lima profila).

Investitor: **SHANDONG LUQIAO GROUP CO.LTD OGRANAK BEOGRAD-NOVI BEOGRAD Trg prijateljstva Srbije i Kine br. 4 , Beograd-Novi Beograd**	Kakkk PROJECT
Objekat: **IZGRADNJA PRIVREMENOG KAMPA SA BETONSKIM POGONOM**	
Mesto i adresa gradnje: **br.kat.par.6170, 6171, 6172, 6173, 6174/1, 6174/4, 6174/6 K.O. B.Topola**	Broj projekta: **51 - PZI / 2022**
Vrsta tehničke dokumentacije: **PZI - 2. PROJEKAT KONSTRUKCIJE**	Datum: **Mart 2022 god.**
Naziv crteža: **RADIONIČKI CRTEŽ - Anker - A_1**	Razmera: **R=1:5**
Odgovorni projektant: **Imre Kekenj, mast.inž.građ. br. licence: 310 P025 16**	
Saradnik: **Atila Takač građ. tehn.**	Broj lista: **List br. 2**

48kom.- PL 10x70x70 **5**

S235JRG2 - 1:5

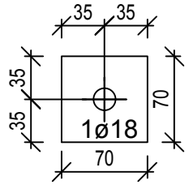

24kom.- PL 10x200x100 **6**

S235JRG2 - 1:5

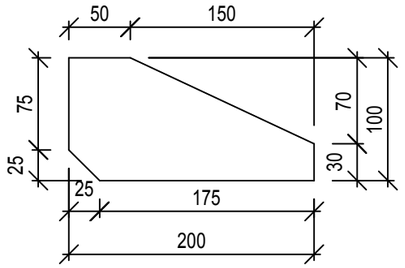

24kom.- PL 8x132x76 **7**

S235JRG2 - 1:5

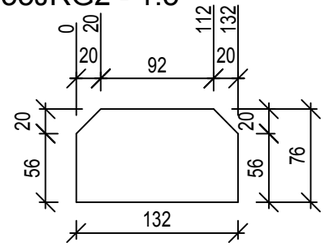

12kom.- PL 10x160x160 **8**

S235JRG2 - 1:5

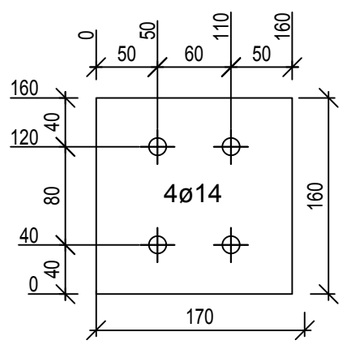

12kom.- PL 15x400x280 **9**

S235JRG2 - 1:5

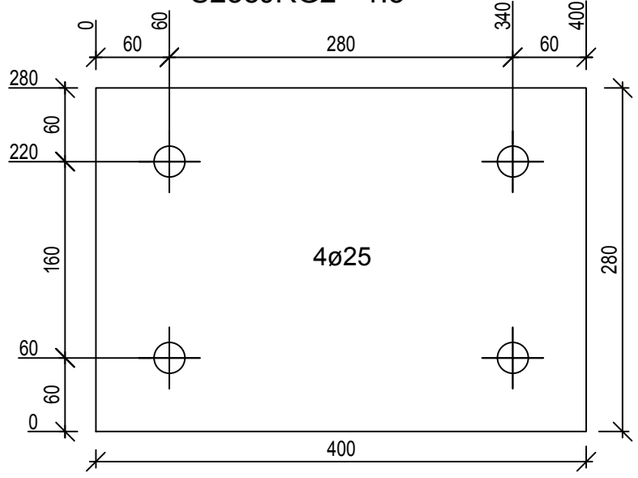

8kom.- PL 8x177.48x165.28 **12**

S235JRG2 - 1:5

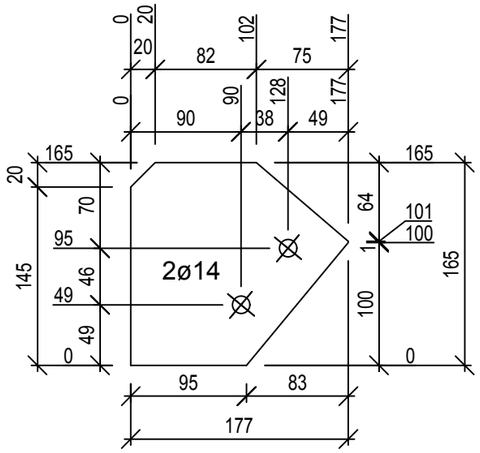

12kom.- HEA160x4975 **4**

S235JRG2 - 1:10

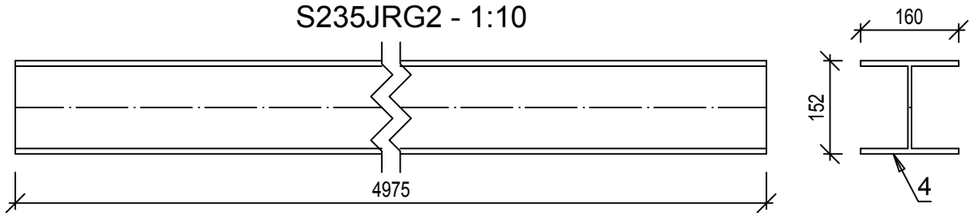

12kom.- PL 8x228.92x165.75 **10**

S235JRG2 - 1:5

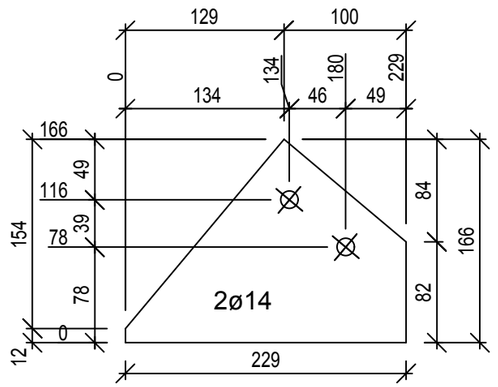

8kom.- PL 8x177.48x165.28 **11**

S235JRG2 - 1:5

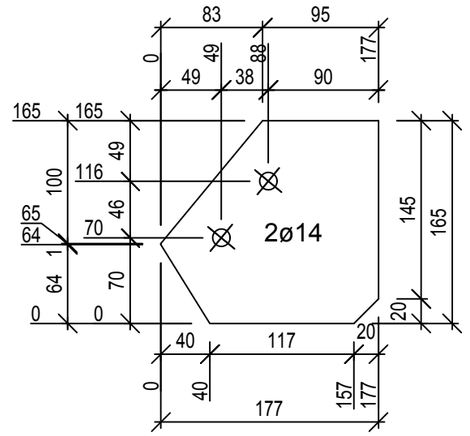

Investitor: **SHANDONG LUQIAO GROUP CO.LTD OGRANAK BEOGRAD-NOVI BEOGRAD Trg prijateljstva Srbije i Kine br. 4 , Beograd-Novi Beograd**	Kakkk PROJECT
Objekat: **IZGRADNJA PRIVREMENOG KAMPA SA BETONSKIM POGONOM**	
Mesto i adresa gradnje: **br.kat.par.6170, 6171, 6172, 6173, 6174/1, 6174/4, 6174/6 K.O. B.Topola**	Broj projekta: **51 - PZI / 2022**
Vrsta tehničke dokumentacije: **PZI - 2. PROJEKAT KONSTRUKCIJE**	Datum: **Mart 2022 god.**
Naziv crteža: **RADIONIČKI CRTEŽ - Elementi stubova**	Razmera: **R=1:5**
Odgovorni projektant: **Imre Kekenj, mast.inž.građ. br. licence: 310 P025 16**	Kekenj Imre
Saradnik: **Atila Takač građ. tehn.**	Broj lista: **List br. 3**

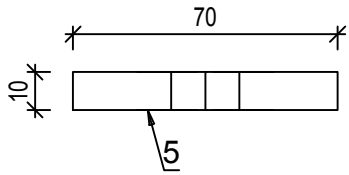

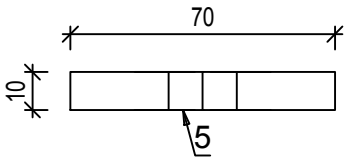

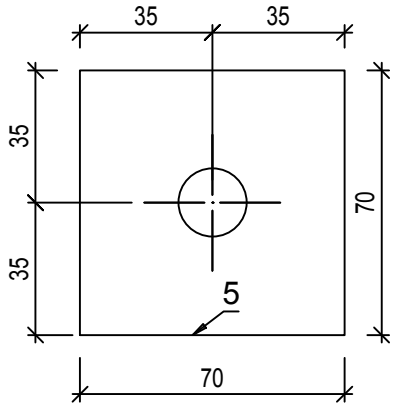

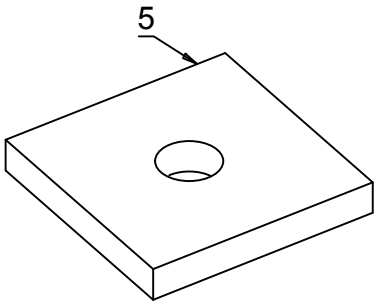

1
2

48 kom. PL 10x70x70x70 **PL_1**

S235JRG2 - 1:2

Pozicija	Kom	Opis	Dužina	Materijal	Farba	Težina kg	Ukupno kg
PL_1	**48**	**PL 10x70x70**					
5	1	PL 10x70x70	70	S235JRG2		0.38	0.38
							0.38
						Ukupno	**18.46**

Investitor: **SHANDONG LUQIAO GROUP CO.LTD**
OGRANAK BEOGRAD-NOVI BEOGRAD
Trg prijateljstva Srbije i Kine br. 4 , Beograd-Novi Beograd

Objekat: **IZGRADNJA PRIVREMENOG KAMPA SA BETONSKIM POGONOM**

Kakkk PROJECT

Mesto i adresa gradnje: **br.kat.par.6170, 6171, 6172, 6173, 6174/1, 6174/4, 6174/6 K.O. B.Topola**

Broj projekta: **51 - PZI / 2022**

Vrsta tehničke dokumentacije: **PZI - 2. PROJEKAT KONSTRUKCIJE**

Datum: **Mart 2022 god.**

Naziv crteža: **RADIONIČKI CRTEŽ - Ploča - PL_1**

Razmera: **R=1:2**

Odgovorni projektant: **Imre Kekenj, mast.inž.građ. br. licence: 310 P025 16**

Saradnik: **Atila Takač građ. tehn.**

Broj lista: **List br. 4**

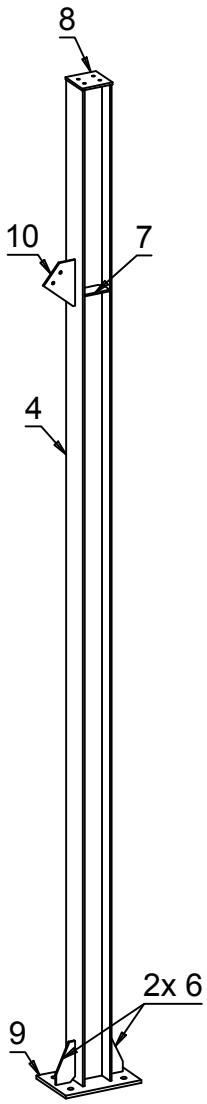

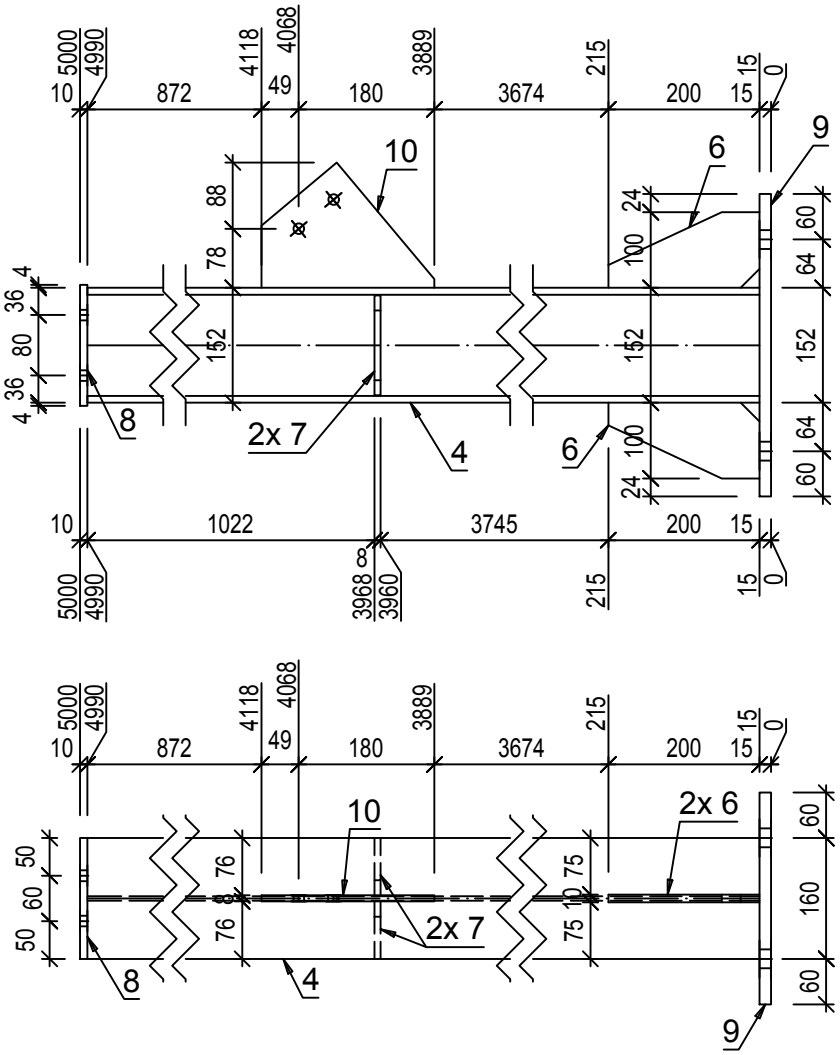

1
2

4 kom. HEA160x4975 **S_1**

S235JRG2 - 1:10

Pozicija	Kom	Opis	Dužina	Materijal	Farba	Težina kg	Ukupno kg
S_1	**4**	**HEA160**					
4	1	HEA160	4975	S235JRG2		151.24	151.24
9	1	PL 15x400x280	400	S235JRG2		13.19	13.19
10	1	PL 8x228.92x165.75	229	S235JRG2		2.38	2.38
8	1	PL 10x160x160	160	S235JRG2		2.01	2.01
6	2	PL 10x200x100	200	S235JRG2		1.57	3.14
7	2	PL 8x132x76	132	S235JRG2		0.63	1.26
							173.22
						Ukupno	**692.88**

Napomena: sve elemente sklopa međusobno zavariti 100%. Debljina svih neobeleženih ugaonih šavova iznosi aw=0,7tmin (70% najtanjeg elementa u vezi), osim kod veza šupljih profila kod kojih je aw=tmin (debljina lima profila).

Investitor: **SHANDONG LUQIAO GROUP CO.LTD OGRANAK BEOGRAD-NOVI BEOGRAD Trg prijateljstva Srbije i Kine br. 4 , Beograd-Novi Beograd**

Objekat: **IZGRADNJA PRIVREMENOG KAMPA SA BETONSKIM POGONOM**

Kakkk PROJECT

Mesto i adresa gradnje: **br.kat.par.6170, 6171, 6172, 6173, 6174/1, 6174/4, 6174/6 K.O. B.Topola**

Broj projekta: **51 - PZI / 2022**

Vrsta tehničke dokumentacije: **PZI - 2. PROJEKAT KONSTRUKCIJE**

Datum: **Mart 2022 god.**

Naziv crteža: **RADIONIČKI CRTEŽ - Glavni stub - S_1**

Razmera: **R=1:10**

Odgovorni projektant: **Imre Kekenj, mast.inž.građ. br. licence: 310 P025 16**

Saradnik: **Atila Takač građ. tehn.**

Broj lista: **List br. 5**

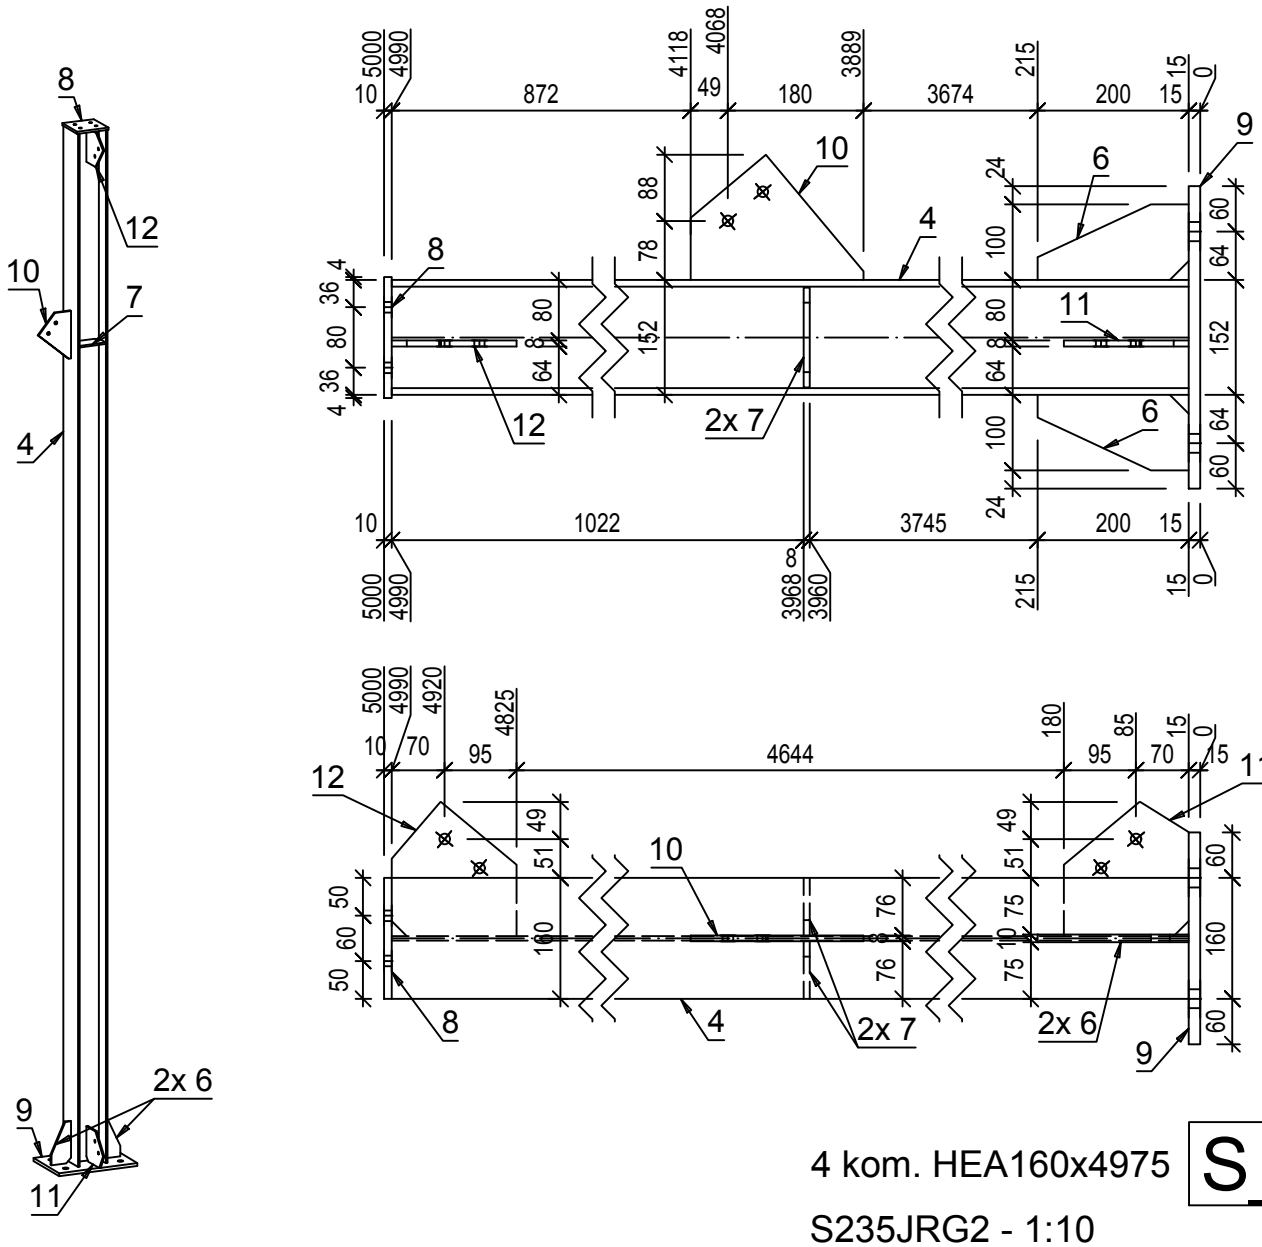

4 kom. HEA160x4975 **S_2**

S235JRG2 - 1:10

Pozicija	Kom	Opis	Dužina	Materijal	Farba	Težina kg	Ukupno kg
S_2	**4**	**HEA160**					
4	1	HEA160	4975	S235JRG2		151.24	151.24
9	1	PL 15x400x280	400	S235JRG2		13.19	13.19
10	1	PL 8x228.92x165.75	229	S235JRG2		2.38	2.38
8	1	PL 10x160x160	160	S235JRG2		2.01	2.01
12	1	PL 8x177.48x165.28	177	S235JRG2		1.84	1.84
11	1	PL 8x177.48x165.28	177	S235JRG2		1.84	1.84
6	2	PL 10x200x100	200	S235JRG2		1.57	3.14
7	2	PL 8x132x76	132	S235JRG2		0.63	1.26
							176.9
						Ukupno	**707.62**

Napomena: sve elemente sklopa međusobno zavariti 100%. Debljina svih neobeleženih ugaonih šavova iznosi aw=0,7tmin (70% najtanjeg elementa u vezi), osim kod veza šupljih profila kod kojih je aw=tmin (debljina lima profila).

Investitor: **SHANDONG LUQIAO GROUP CO.LTD**
OGRANAK BEOGRAD-NOVI BEOGRAD
Trg prijateljstva Srbije i Kine br. 4 , Beograd-Novi Beograd

Objekat: **IZGRADNJA PRIVREMENOG KAMPA SA BETONSKIM POGONOM**

Kakkk PROJECT

Mesto i adresa gradnje: **br.kat.par.6170, 6171, 6172, 6173, 6174/1, 6174/4, 6174/6 K.O. B.Topola**

Broj projekta: **51 - PZI / 2022**

Vrsta tehničke dokumentacije: **PZI - 2. PROJEKAT KONSTRUKCIJE**

Datum: **Mart 2022 god.**

Naziv crteža: **RADIONIČKI CRTEŽ - Glavni stub - S_2**

Razmera: **R=1:10**

Odgovorni projektant: **Imre Kekenj, mast.inž.građ. br. licence: 310 P025 16**

Saradnik: **Atila Takač građ. tehn.**

Broj lista: **List br. 6**

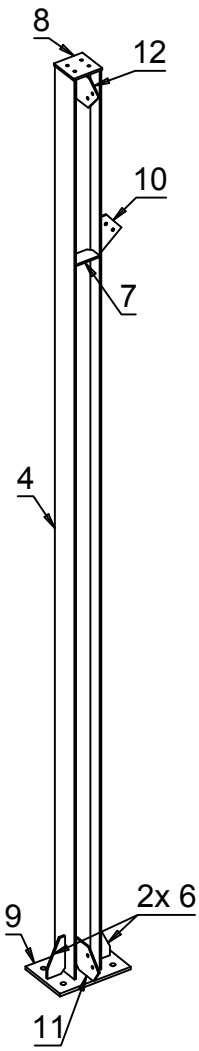

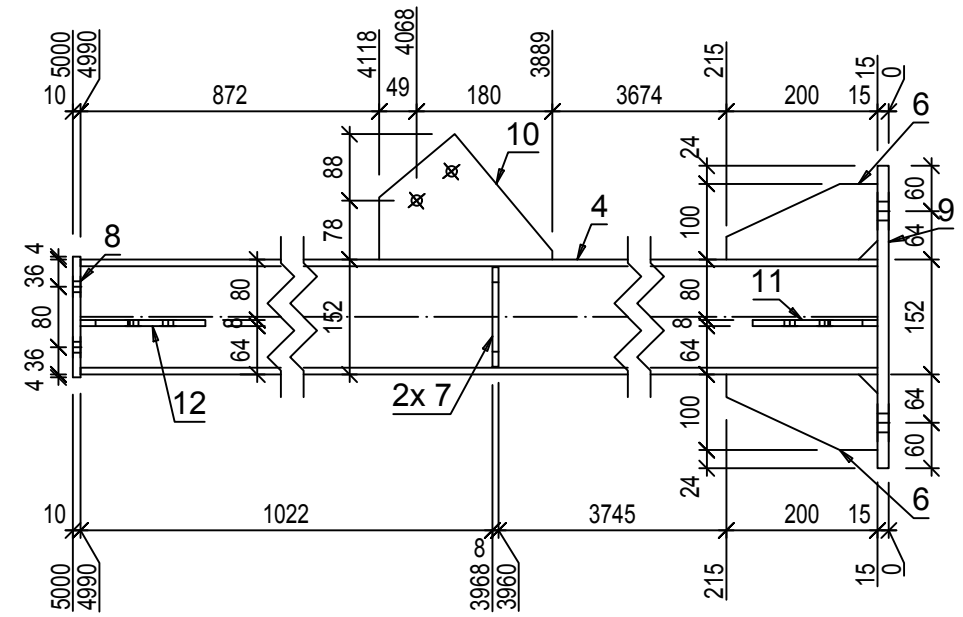

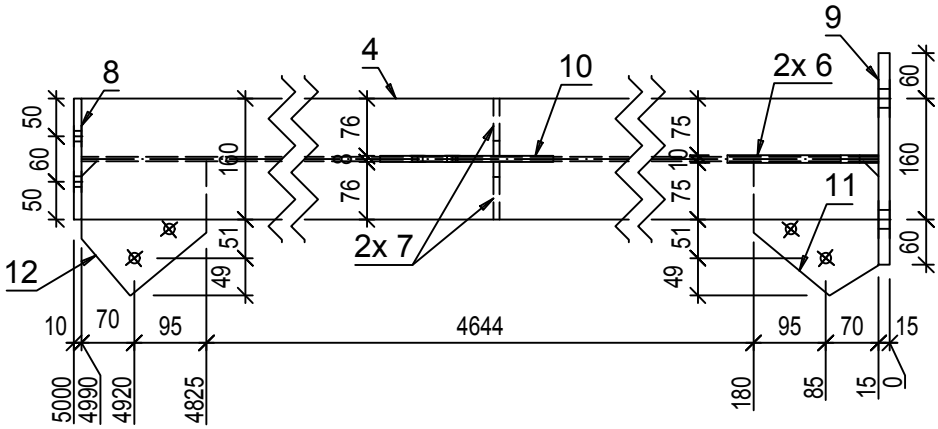

4 kom. HEA160x4975 **S_3**

S235JRG2 - 1:10

Pozicija	Kom	Opis	Dužina	Materijal	Farba	Težina kg	Ukupno kg
S_3	**4**	**HEA160**					
4	1	HEA160	4975	S235JRG2		151.24	151.24
9	1	PL 15x400x280	400	S235JRG2		13.19	13.19
10	1	PL 8x228.92x165.75	229	S235JRG2		2.38	2.38
8	1	PL 10x160x160	160	S235JRG2		2.01	2.01
12	1	PL 8x177.48x165.28	177	S235JRG2		1.84	1.84
11	1	PL 8x177.48x165.28	177	S235JRG2		1.84	1.84
6	2	PL 10x200x100	200	S235JRG2		1.57	3.14
7	2	PL 8x132x76	132	S235JRG2		0.63	1.26
							176.9

Ukupno	**707.62**

Napomena: sve elemente sklopa međusobno zavariti 100%. Debljina svih neobeleženih ugaonih šavova iznosi aw=0,7tmin (70% najtanjeg elementa u vezi), osim kod veza šupljih profila kod kojih je aw=tmin (debljina lima profila).

Investitor: **SHANDONG LUQIAO GROUP CO.LTD OGRANAK BEOGRAD-NOVI BEOGRAD Trg prijateljstva Srbije i Kine br. 4 , Beograd-Novi Beograd**	Kakkk PROJECT
Objekat: **IZGRADNJA PRIVREMENOG KAMPA SA BETONSKIM POGONOM**	
Mesto i adresa gradnje: **br.kat.par.6170, 6171, 6172, 6173, 6174/1, 6174/4, 6174/6 K.O. B.Topola**	Broj projekta: **51 - PZI / 2022**
Vrsta tehničke dokumentacije: **PZI - 2. PROJEKAT KONSTRUKCIJE**	Datum: **Mart 2022 god.**
Naziv crteža: **RADIONIČKI CRTEŽ - Glavni stub - S_3**	Razmera: **R=1:10**
Odgovorni projektant: **Imre Kekenj, mast.inž.građ. br. licence: 310 P025 16**	Kekenj Imre
Saradnik: **Atila Takač građ. tehn.**	Broj lista: **List br. 7**

12kom.- HEA120x10133.957 **13**

S275 - 1:10

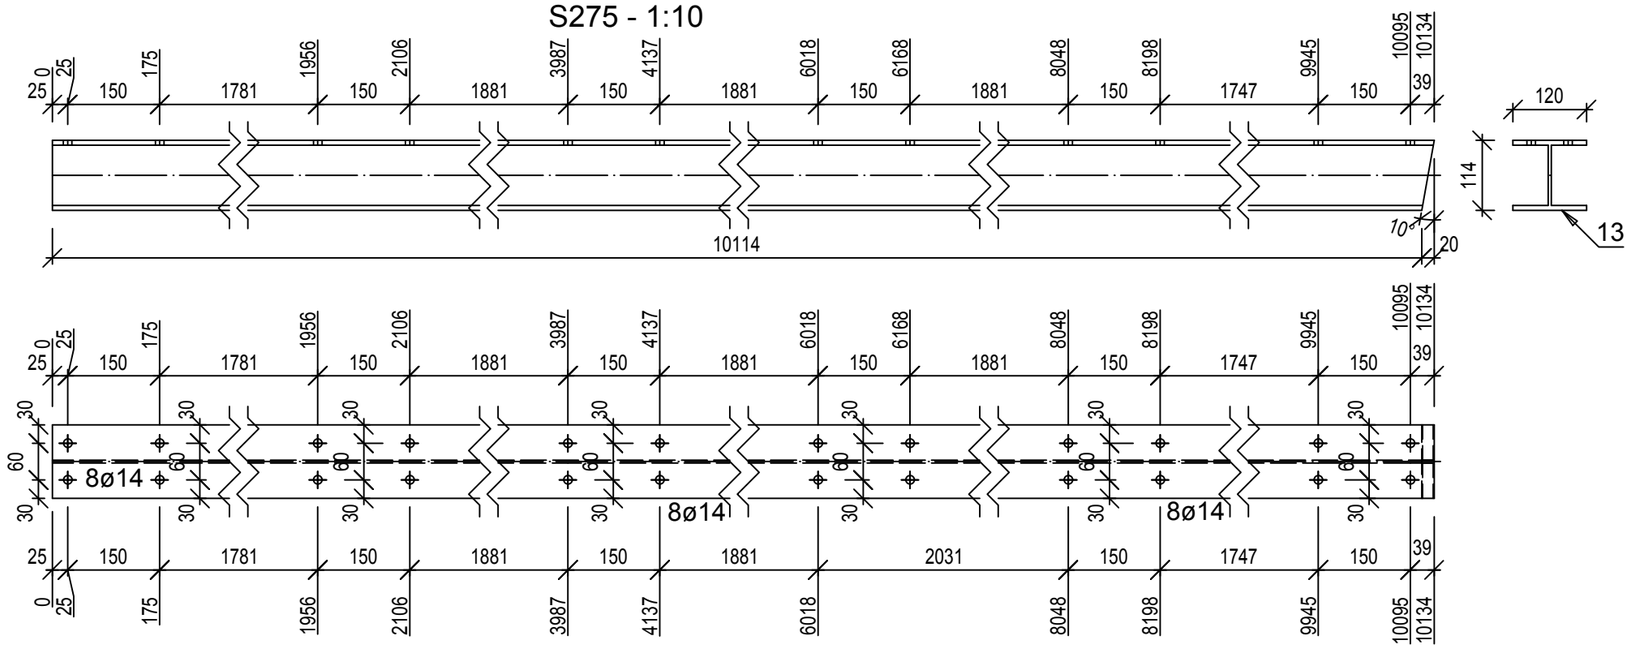

12kom.- HEA120x9406.964 **14**

S275 - 1:10

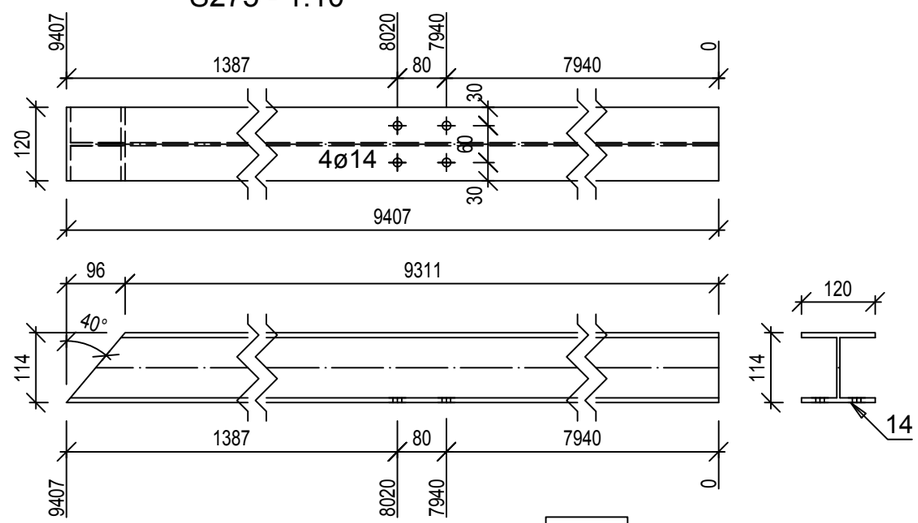

12kom.- HEA120x265.104 **15**

S275 - 1:10

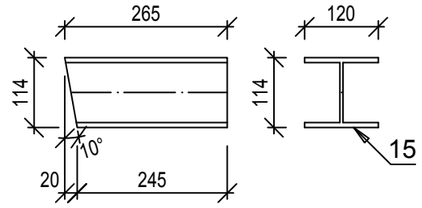

12kom.- HEA120x115.656 **16**

S275 - 1:5

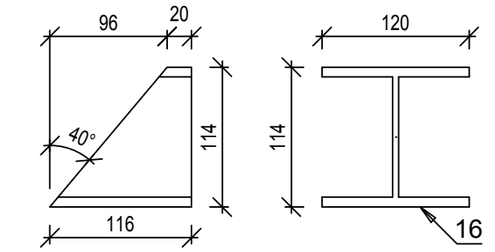

12kom.- RHS80x3x2438.287 **17**

S235JRG2 - 1:5

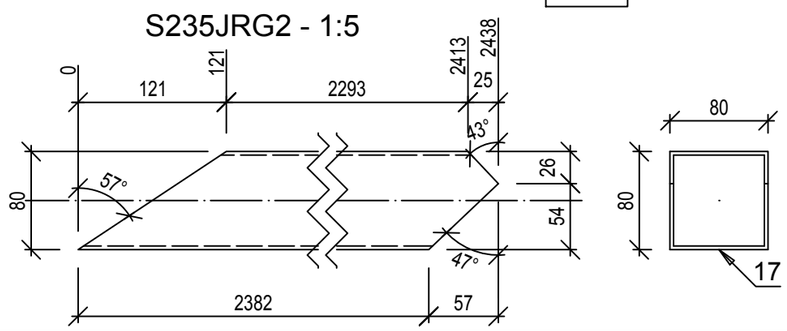

12kom.- RHS80x3x967.414 **22**

S235JRG2 - 1:10

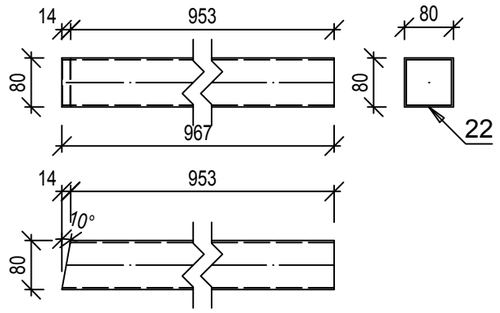

12kom.- RHS80x3x614.759 **23**

S235JRG2 - 1:10

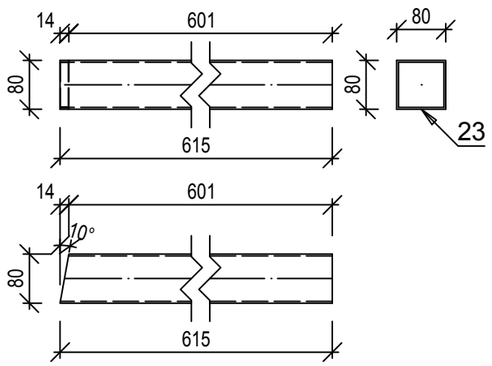

12kom.- RHS80x3x1320.067 **21**

S235JRG2 - 1:10

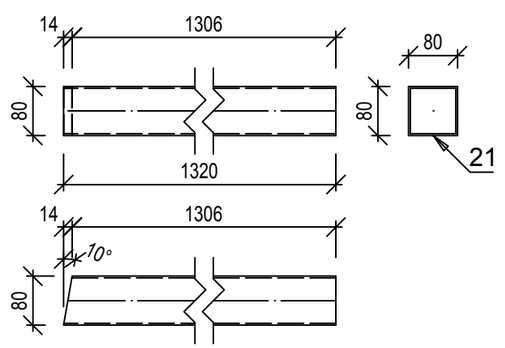

Investitor: **SHANDONG LUQIAO GROUP CO.LTD OGRANAK BEOGRAD-NOVI BEOGRAD Trg prijateljstva Srbije i Kine br. 4 , Beograd-Novi Beograd**	Kakkk PROJECT
Objekat: **IZGRADNJA PRIVREMENOG KAMPA SA BETONSKIM POGONOM**	
Mesto i adresa gradnje: **br.kat.par.6170, 6171, 6172, 6173, 6174/1, 6174/4, 6174/6 K.O. B.Topola**	Broj projekta: **51 - PZI / 2022**
Vrsta tehničke dokumentacije: **PZI - 2. PROJEKAT KONSTRUKCIJE**	Datum: **Mart 2022 god.**
Naziv crteža: **RADIONIČKI CRTEŽ - Elementi krovnih nosača**	Razmera: **R=1:5 , 1:10**
Odgovorni projektant: **Imre Kekenj, mast.inž.građ. br. licence: 310 P025 16**	Kekenj Imre
Saradnik: **Atila Takač građ. tehn.**	Broj lista: **List br. 8**

12kom.- RHS80x3x2149.191 **18**

S235JRG2 - 1:5

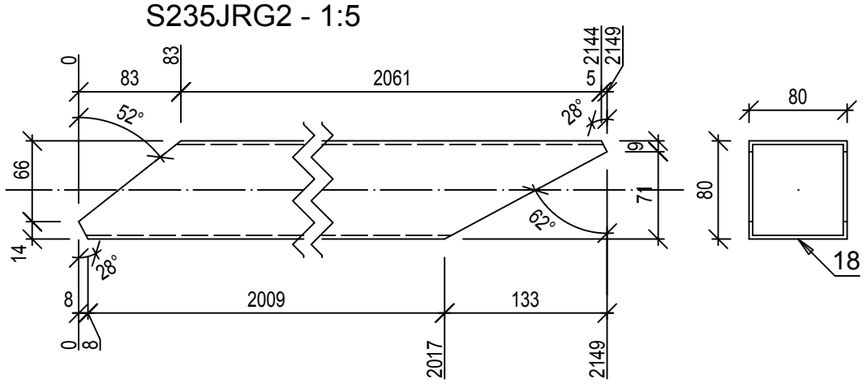

12kom.- RHS80x3x2142.511 **19**

S235JRG2 - 1:5

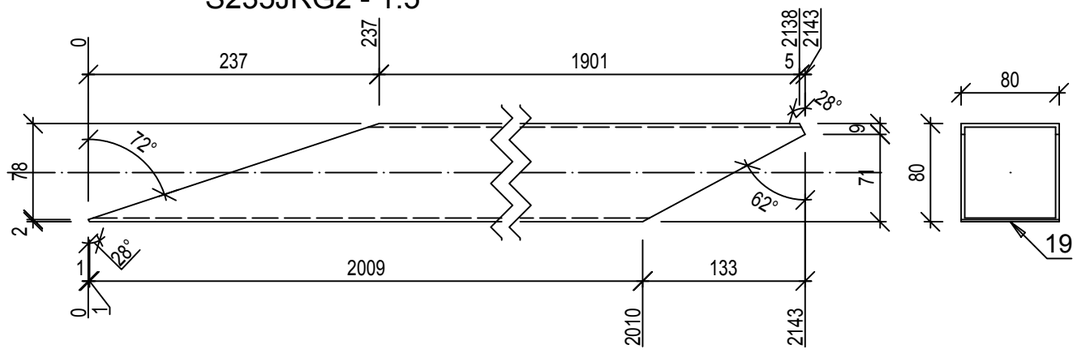

12kom.- RHS80x3x1872.034 **20**

S235JRG2 - 1:5

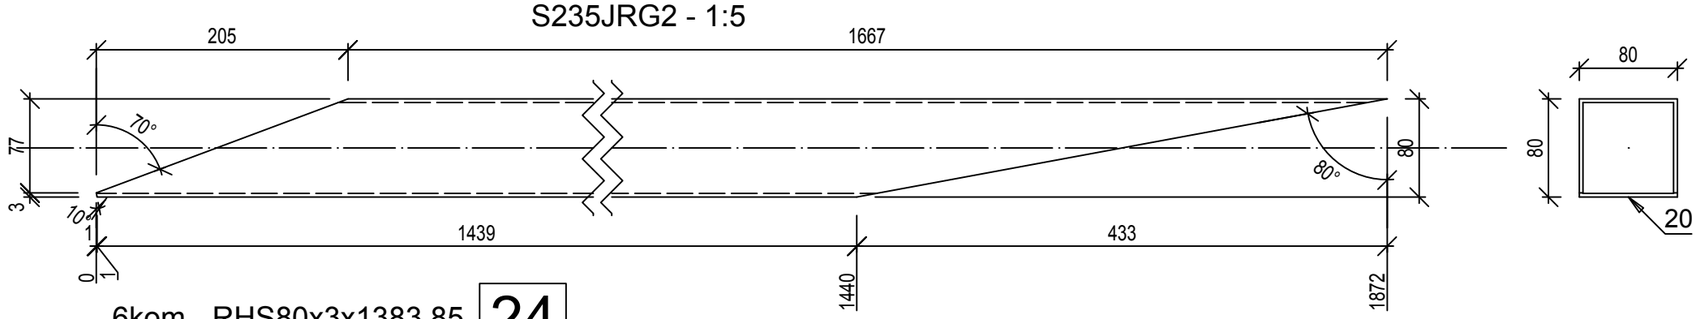

216kom.- PL 8x96x56.5 **25**

S235JRG2 - 1:5

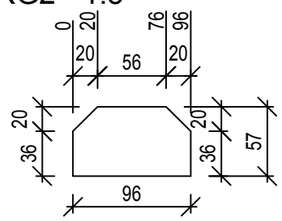

6kom.- RHS80x3x1383.85 **24**

S235JRG2 - 1:10

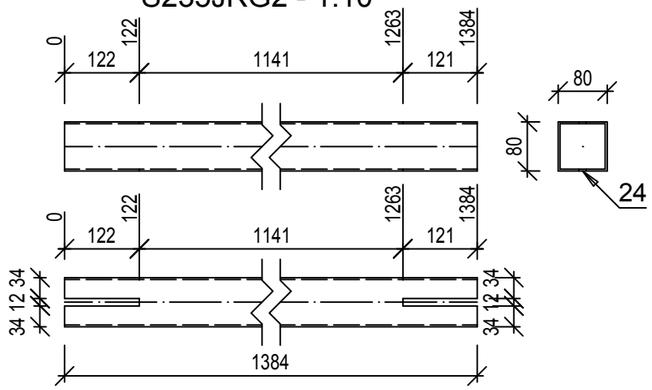

24kom.- PL 10x120x80 **26**

S235JRG2 - 1:5

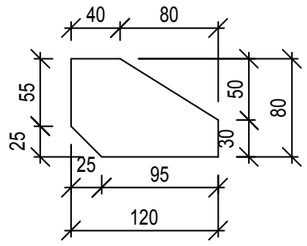

24kom.- PL 15x300x150 **27**

S235JRG2 - 1:5

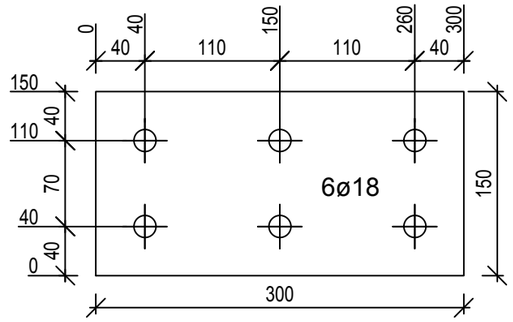

24kom.- PL 3x90x39 **28**

S235JRG2 - 1:5

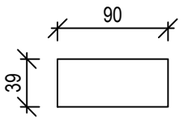

6kom.- PL 10x470x150 **31**

S235JRG2 - 1:5

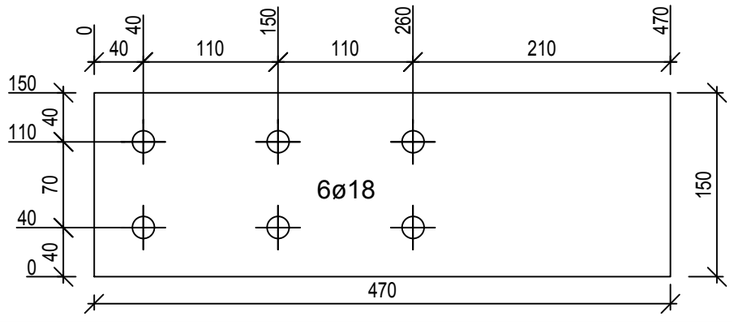

12kom.- PL 8x130.98x82.39 **29**

S235JRG2 - 1:5

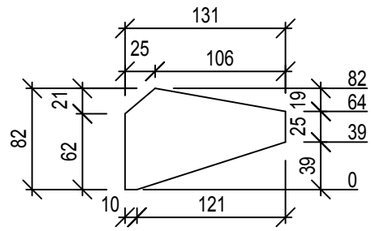

Investitor: **SHANDONG LUQIAO GROUP CO.LTD OGRANAK BEOGRAD-NOVI BEOGRAD Trg prijateljstva Srbije i Kine br. 4 , Beograd-Novi Beograd**	Kakkk PROJECT
Objekat: **IZGRADNJA PRIVREMENOG KAMPA SA BETONSKIM POGONOM**	
Mesto i adresa gradnje: **br.kat.par.6170, 6171, 6172, 6173, 6174/1, 6174/4, 6174/6 K.O. B.Topola**	Broj projekta: **51 - PZI / 2022**
Vrsta tehničke dokumentacije: **PZI - 2. PROJEKAT KONSTRUKCIJE**	Datum: **Mart 2022 god.**
Naziv crteža: **RADIONIČKI CRTEŽ - Elementi krovnih nosača**	Razmera: **R=1:5 , 1:10**
Odgovorni projektant: **Imre Kekenj, mast.inž.građ. br. licence: 310 P025 16**	Kekenj Imre
Saradnik: **Atila Takač građ. tehn.**	Broj lista: **List br. 9**

2kom.- PL 10x471.05x284.08 **33**

S235JRG2 - 1:5

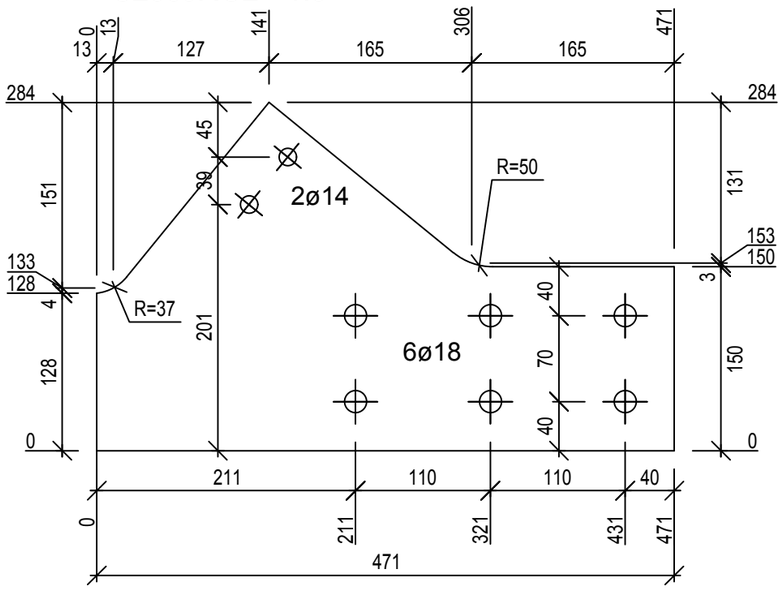

4kom.- PL 10x446.12x429.02 **32**

S235JRG2 - 1:5

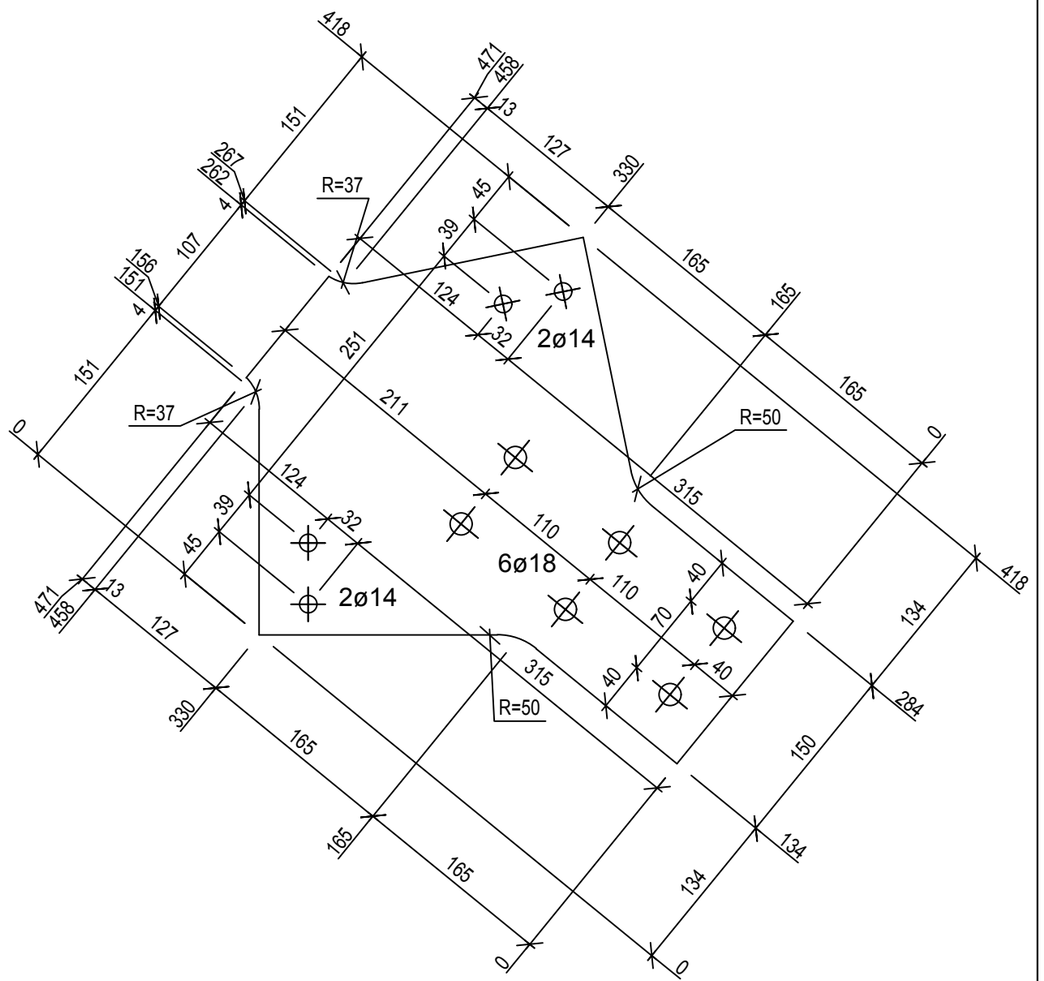

12kom.- PL 8x275.75x171.92 **30**

S235JRG2 - 1:5

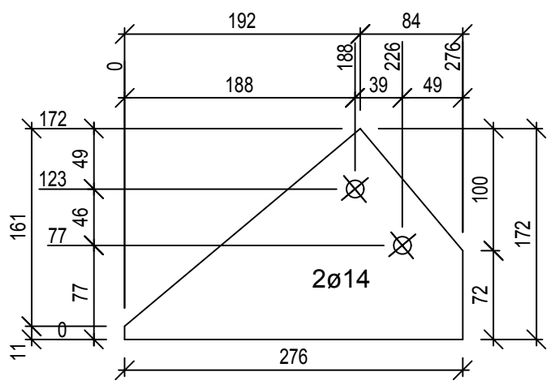

Investitor: **SHANDONG LUQIAO GROUP CO.LTD** **OGRANAK BEOGRAD-NOVI BEOGRAD** **Trg prijateljstva Srbije i Kine br. 4 , Beograd-Novi Beograd**	Kakkk PROJECT
Objekat: **IZGRADNJA PRIVREMENOG KAMPA SA BETONSKIM POGONOM**	
Mesto i adresa gradnje: **br.kat.par.6170, 6171, 6172, 6173, 6174/1, 6174/4, 6174/6 K.O. B.Topola**	Broj projekta: **51 - PZI / 2022**
Vrsta tehničke dokumentacije: **PZI - 2. PROJEKAT KONSTRUKCIJE**	Datum: **Mart 2022 god.**
Naziv crteža: **RADIONIČKI CRTEŽ** - **Elementi krovnih nosača**	Razmera: **R=1:5**
Odgovorni projektant: **Imre Kekenj, mast.inž.građ. br. licence: 310 P025 16**	Kekenj Imre
Saradnik: **Atila Takač građ. tehn.**	Broj lista: **List br. 10**

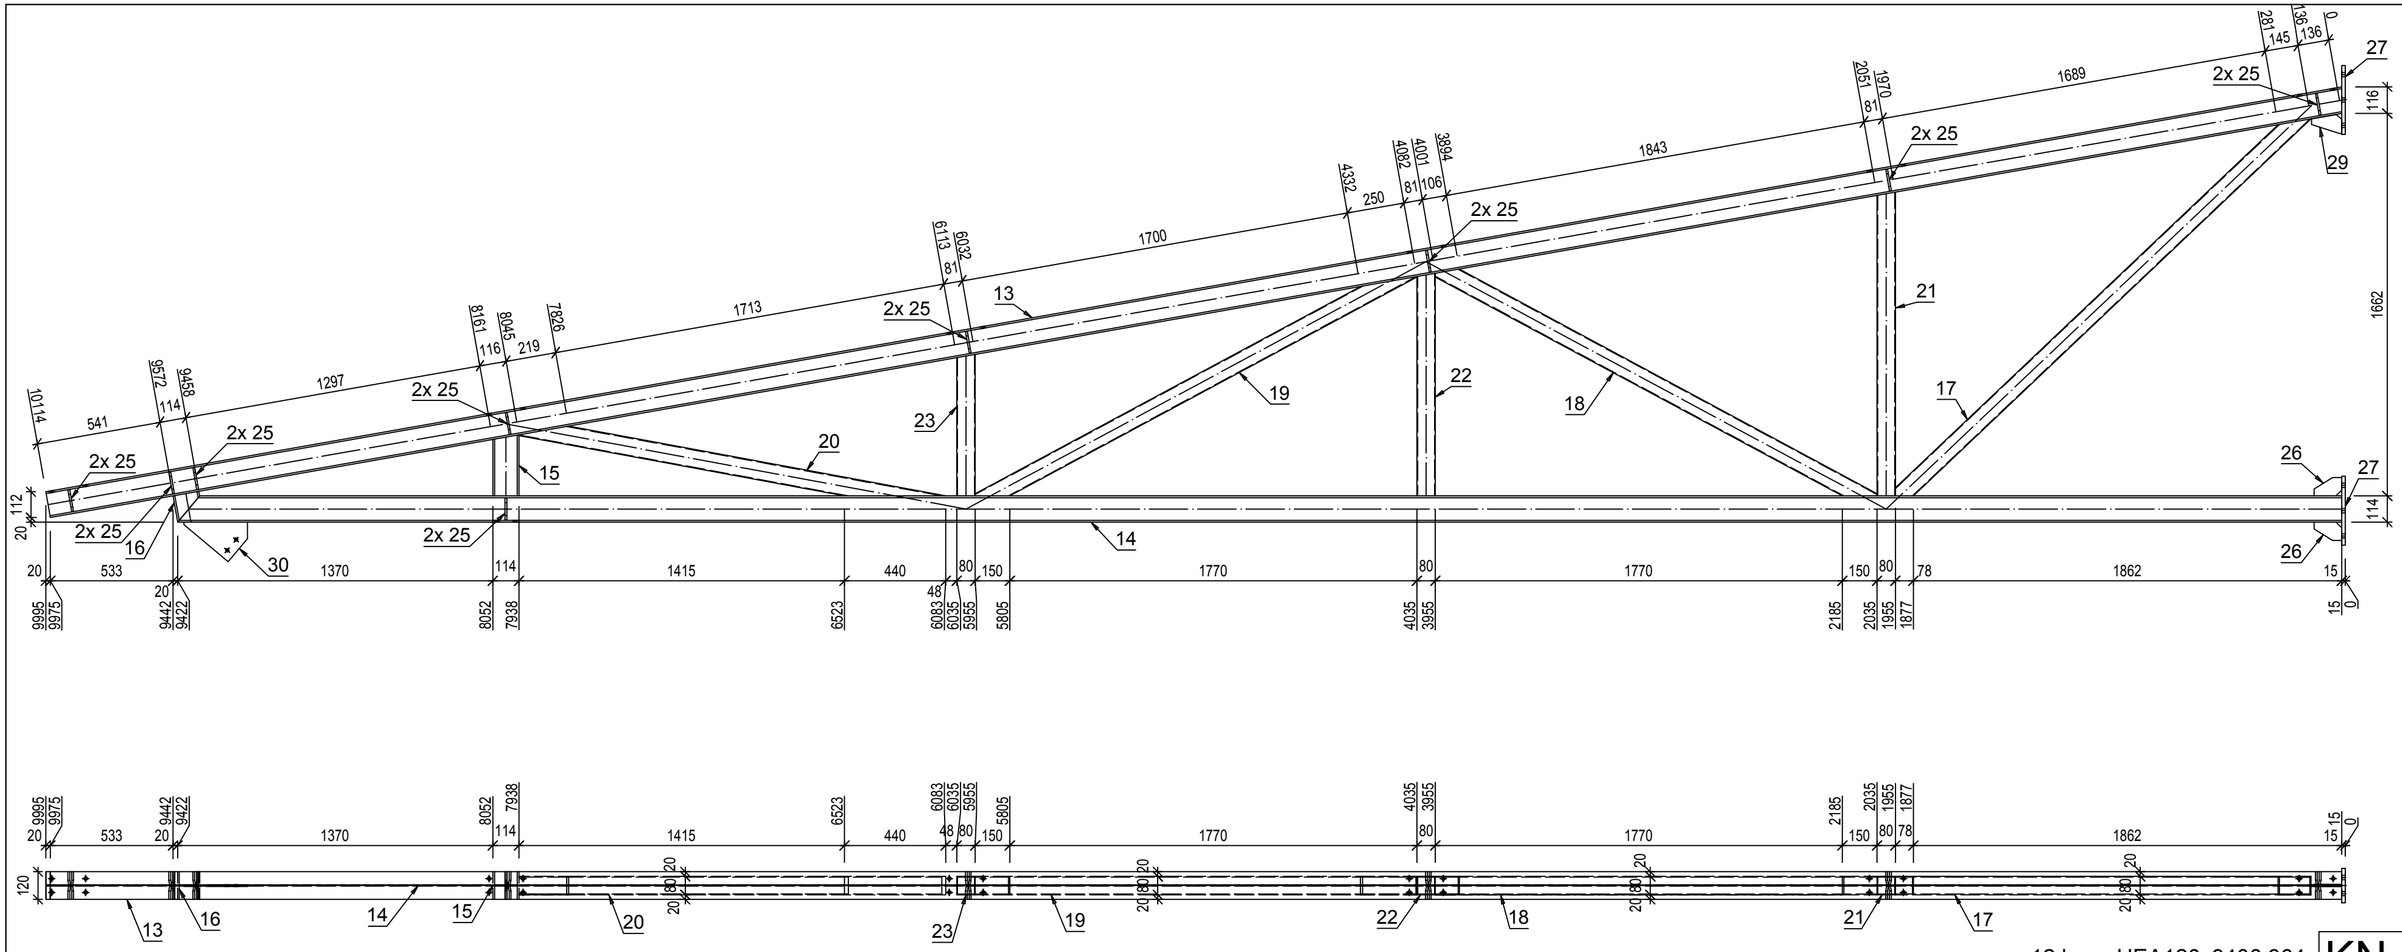

Pozicija	Kom	Opis	Dužina	Materijal	Farba	Težina kg	Ukupno kg
KN_1	**12**	**HEA120**					
13	1	HEA120	10134	S275		201.67	201.67
14	1	HEA120	9407	S275		187.2	187.2
17	1	RHS80x3	2438	S235JRG2		17.24	17.24
18	1	RHS80x3	2149	S235JRG2		15.19	15.19
19	1	RHS80x3	2143	S235JRG2		15.15	15.15
20	1	RHS80x3	1872	S235JRG2		13.24	13.24
21	1	RHS80x3	1320	S235JRG2		9.33	9.33
22	1	RHS80x3	967	S235JRG2		6.84	6.84
27	2	PL 15x300x150	300	S235JRG2		5.3	10.6
15	1	HEA120	265	S275		5.28	5.28
23	1	RHS80x3	615	S235JRG2		4.35	4.35
30	1	PL 8x275.75x171.92	276	S235JRG2		2.98	2.98
16	1	HEA120	116	S275		2.3	2.3
26	2	PL 10x120x80	120	S235JRG2		0.75	1.51
29	1	PL 8x130.98x82.39	131	S235JRG2		0.68	0.68
25	18	PL 8x96x56.5	96	S235JRG2		0.34	6.13
							499.67
						Ukupno	**5996.01**

12 kom. HEA120x9406.964 **KN_1**

S275 - 1:20

Napomena: sve elemente sklopa međusobno zavariti 100%. Debljina svih neobeleženih ugaonih šavova iznosi aw=0,7tmin (70% najtanjeg elementa u vezi), osim kod veza šupljih profila kod kojih je aw=tmin (debljina lima profila).

Investitor: **SHANDONG LUQIAO GROUP CO.LTD OGRANAK BEOGRAD-NOVI BEOGRAD Trg prijateljstva Srbije i Kine br. 4 , Beograd-Novi Beograd**	Kakkk PROJECT
Objekat: **IZGRADNJA PRIVREMENOG KAMPA SA BETONSKIM POGONOM**	
Mesto i adresa gradnje: **br.kat.par.6170, 6171, 6172, 6173, 6174/1, 6174/4, 6174/6 K.O. B.Topola**	Broj projekta: **51 - PZI / 2022**
Vrsta tehničke dokumentacije: **PZI - 2. PROJEKAT KONSTRUKCIJE**	Datum: **Mart 2022 god.**
Naziv crteža: **RADIONIČKI CRTEŽ - Krovni nosač - KN_1**	Razmera: **R=1:20**
Odgovorni projektant: **Imre Kekenj, mast.inž.građ. br. licence: 310 P025 16**	
Saradnik: **Atila Takač građ. tehn.**	Broj lista: **List br. 11**

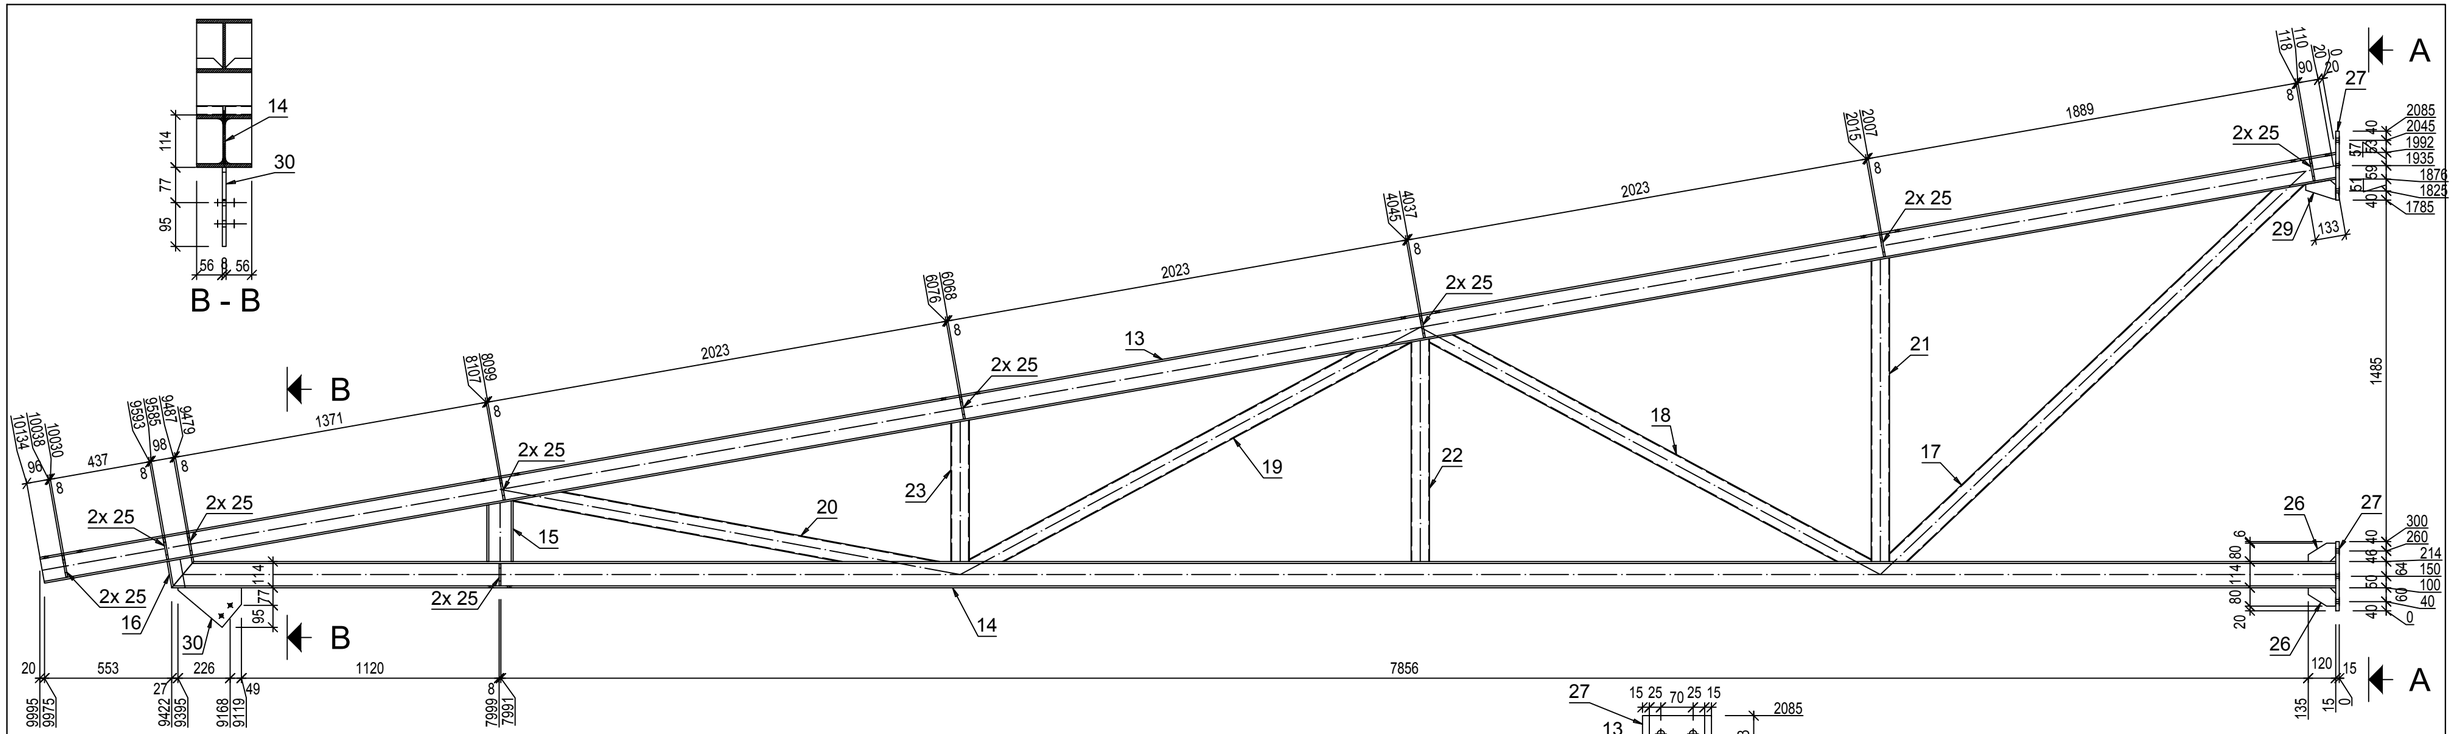

Napomena: sve elemente sklopa međusobno zavariti 100%.
Debljina svih neobeleženih ugaonih šavova iznosi aw=0,7tmin
(70% najtanjeg elementa u vezi), osim kod veza šupljih profila kod
kojih je aw=tmin (debljina lima profila).

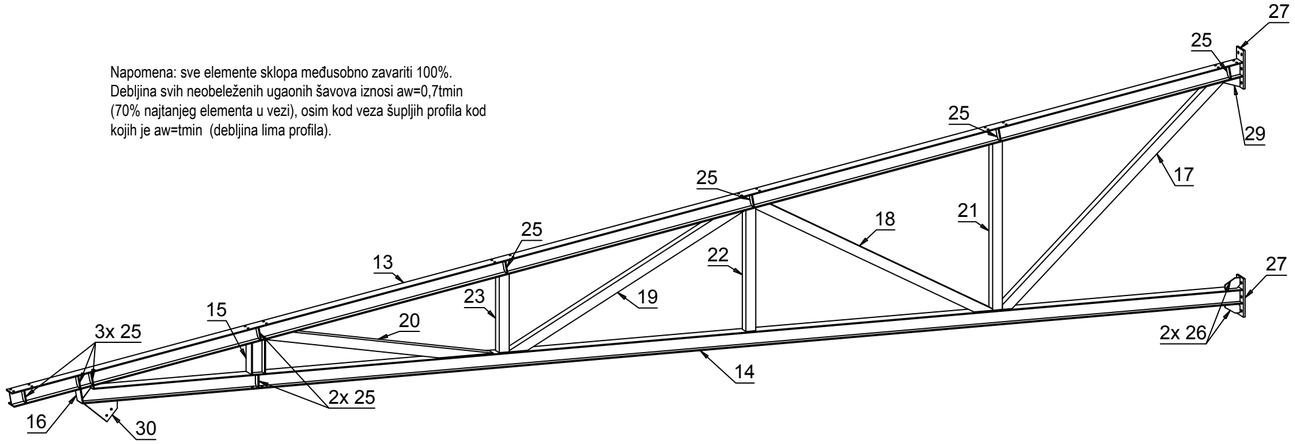

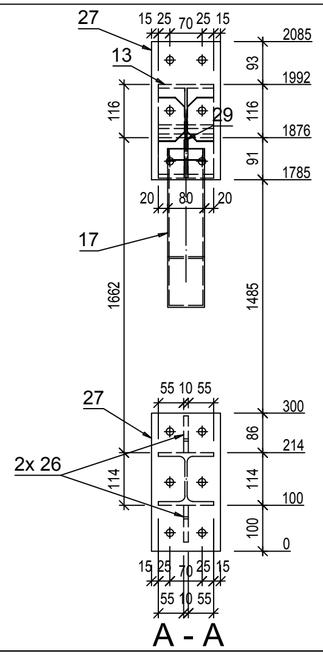

12 kom. HEA120x9406.964

KN_1

S275 - 1:20

Investitor: **SHANDONG LUQIAO GROUP CO.LTD OGRANAK BEOGRAD-NOVI BEOGRAD Trg prijateljstva Srbije i Kine br. 4 , Beograd-Novi Beograd**	Kakkk PROJECT
Objekat: **IZGRADNJA PRIVREMENOG KAMPA SA BETONSKIM POGONOM**	
Mesto i adresa gradnje: **br.kat.par.6170, 6171, 6172, 6173, 6174/1, 6174/4, 6174/6 K.O. B.Topola**	Broj projekta: **51 - PZI / 2022**
Vrsta tehničke dokumentacije: **PZI - 2. PROJEKAT KONSTRUKCIJE**	Datum: **Mart 2022 god.**
Naziv crteža: **RADIONIČKI CRTEŽ - Krovni nosač - KN_1**	Razmera: **R=1:20**
Odgovorni projektant: **Imre Kekenj, mast.inž.građ. br. licence: 310 P025 16**	
Saradnik: **Atila Takač građ. tehn.**	Broj lista: **List br. 12**

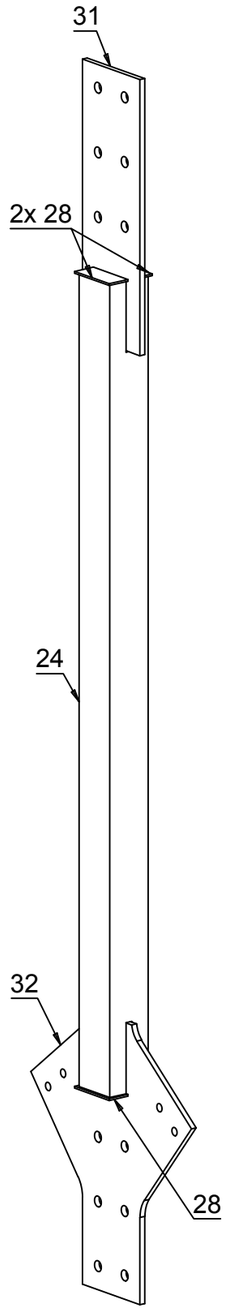

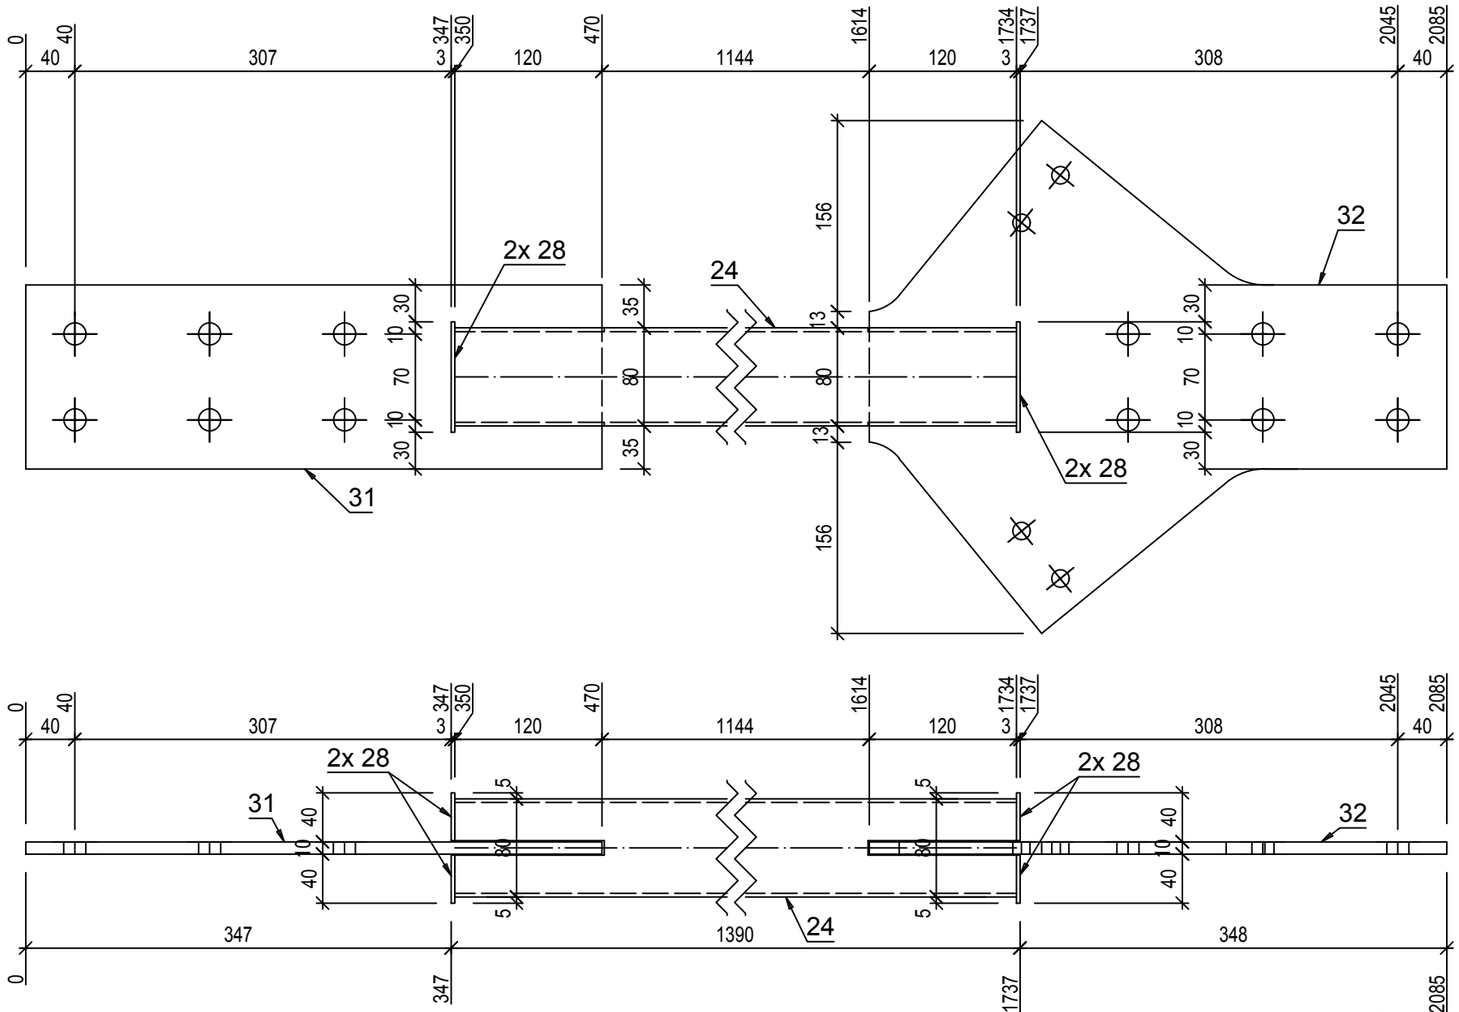

4 kom. RHS80x3x1383.85 **V_1**

S235JRG2 - 1:5

Pozicija	Kom	Opis	Dužina	Materijal	Farba	Težina kg	Ukupno kg
V_1	**4**	**RHS80x3**					
32	1	PL 10x446.12x429.02	446	S235JRG2		15.02	15.02
24	1	RHS80x3	1384	S235JRG2		9.78	9.78
31	1	PL 10x470x150	470	S235JRG2		5.53	5.53
28	4	PL 3x90x39	90	S235JRG2		0.08	0.33
							30.67
					Ukupno		**122.69**

Napomena: sve elemente sklopa međusobno zavariti 100%. Debljina svih neobeleženih ugaonih šavova iznosi aw=0,7tmin (70% najtanjeg elementa u vezi), osim kod veza šupljih profila kod kojih je aw=tmin (debljina lima profila).

Investitor: **SHANDONG LUQIAO GROUP CO.LTD**
OGRANAK BEOGRAD-NOVI BEOGRAD
Trg prijateljstva Srbije i Kine br. 4 , Beograd-Novi Beograd

Objekat: **IZGRADNJA PRIVREMENOG KAMPA SA BETONSKIM POGONOM**

Mesto i adresa gradnje: **br.kat.par.6170, 6171, 6172, 6173, 6174/1, 6174/4, 6174/6 K.O. B.Topola**

Broj projekta: **51 - PZI / 2022**

Vrsta tehničke dokumentacije: **PZI - 2. PROJEKAT KONSTRUKCIJE**

Datum: **Mart 2022 god.**

Naziv crteža: **RADIONIČKI CRTEŽ - Vertikala - V_1**

Razmera: **R=1:5**

Odgovorni projektant: **Imre Kekenj, mast.inž.građ. br. licence: 310 P025 16**

Saradnik: **Atila Takač građ. tehn.**

Broj lista: **List br. 13**

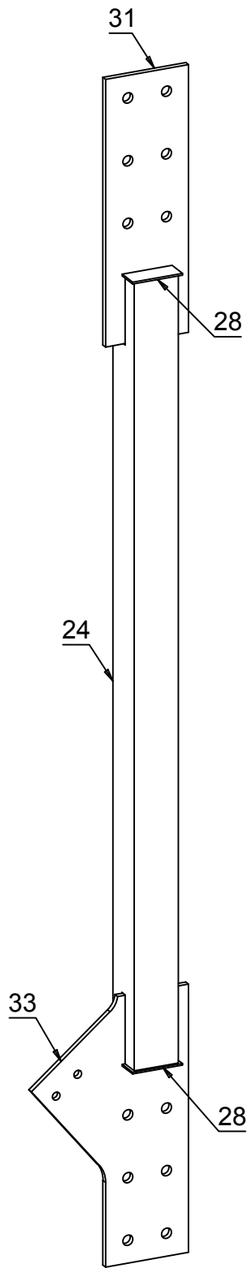

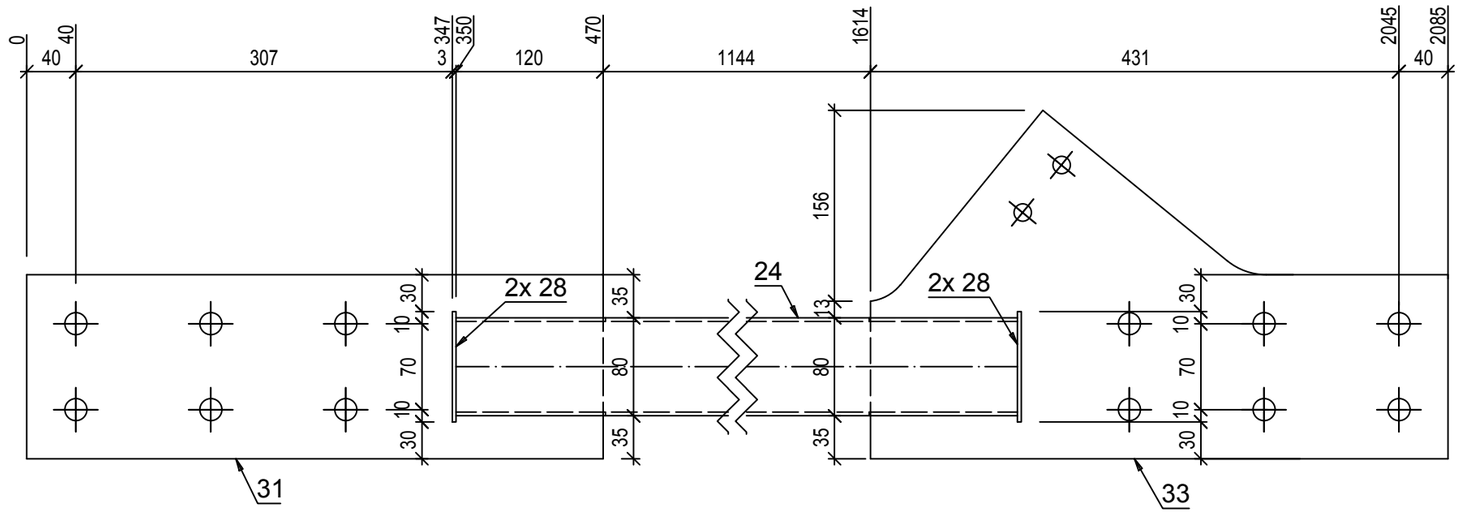

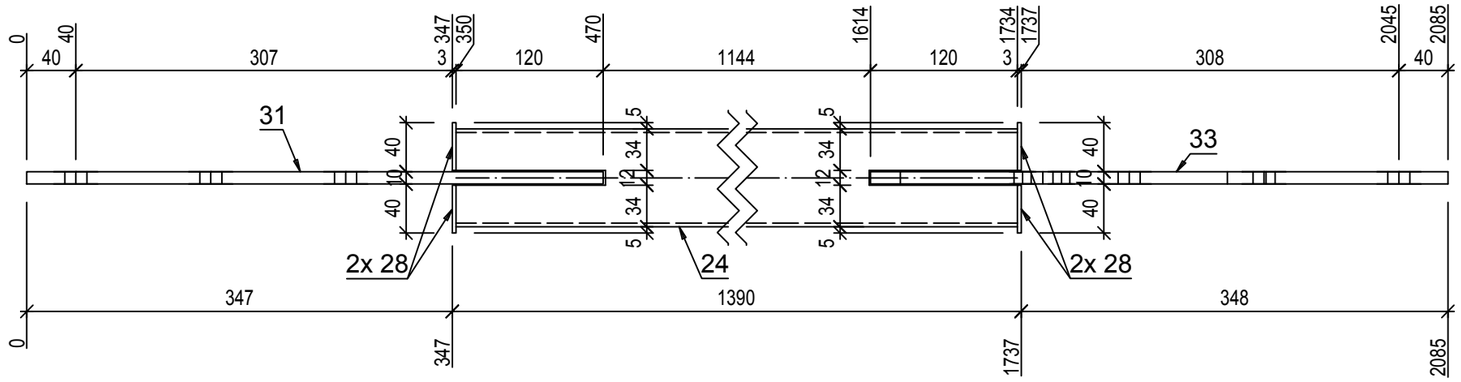

2 kom. RHS80x3x1383.85 **V_2**

S235JRG2 - 1:5

Pozicija	Kom	Opis	Dužina	Materijal	Farba	Težina kg	Ukupno kg
V_2	**2**	**RHS80x3**					
33	1	PL 10x471.05x284.08	471	S235JRG2		10.5	10.5
24	1	RHS80x3	1384	S235JRG2		9.78	9.78
31	1	PL 10x470x150	470	S235JRG2		5.53	5.53
28	4	PL 3x90x39	90	S235JRG2		0.08	0.33
							26.15
						Ukupno	**52.31**

Napomena: sve elemente sklopa međusobno zavariti 100%. Debljina svih neobeleženih ugaonih šavova iznosi aw=0,7tmin (70% najtanjeg elementa u vezi), osim kod veza šupljih profila kod kojih je aw=tmin (debljina lima profila).

Investitor: **SHANDONG LUQIAO GROUP CO.LTD**
OGRANAK BEOGRAD-NOVI BEOGRAD
Trg prijateljstva Srbije i Kine br. 4 , Beograd-Novi Beograd

Objekat: **IZGRADNJA PRIVREMENOG KAMPA SA BETONSKIM POGONOM**

Mesto i adresa gradnje: **br.kat.par.6170, 6171, 6172, 6173, 6174/1, 6174/4, 6174/6 K.O. B.Topola**

Broj projekta: **51 - PZI / 2022**

Vrsta tehničke dokumentacije: **PZI - 2. PROJEKAT KONSTRUKCIJE**

Datum: **Mart 2022 god.**

Naziv crteža: **RADIONIČKI CRTEŽ - Vertikala - V_2**

Razmera: **R=1:5**

Odgovorni projektant: **Imre Kekenj, mast.inž.građ. br. licence: 310 P025 16**

Saradnik: **Atila Takač građ. tehn.**

Broj lista: **List br. 14**

8kom.- RHS80x3x3470.068 **34**

S235JRG2 - 1:10

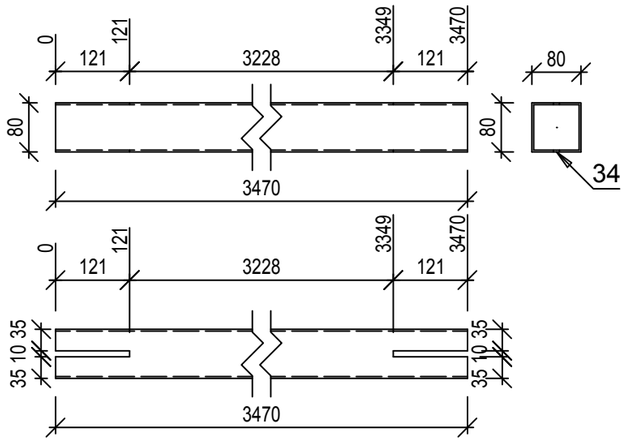

48kom.- PL 3x90x41 **36**

S235JRG2 - 1:5

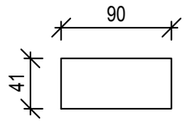

24kom.- PL 8x240x110 **37**

S235JRG2 - 1:5

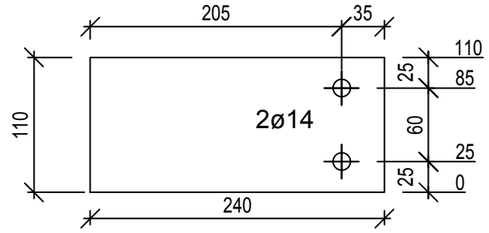

4kom.- RHS80x3x7333.154 **35**

S235JRG2 - 1:10

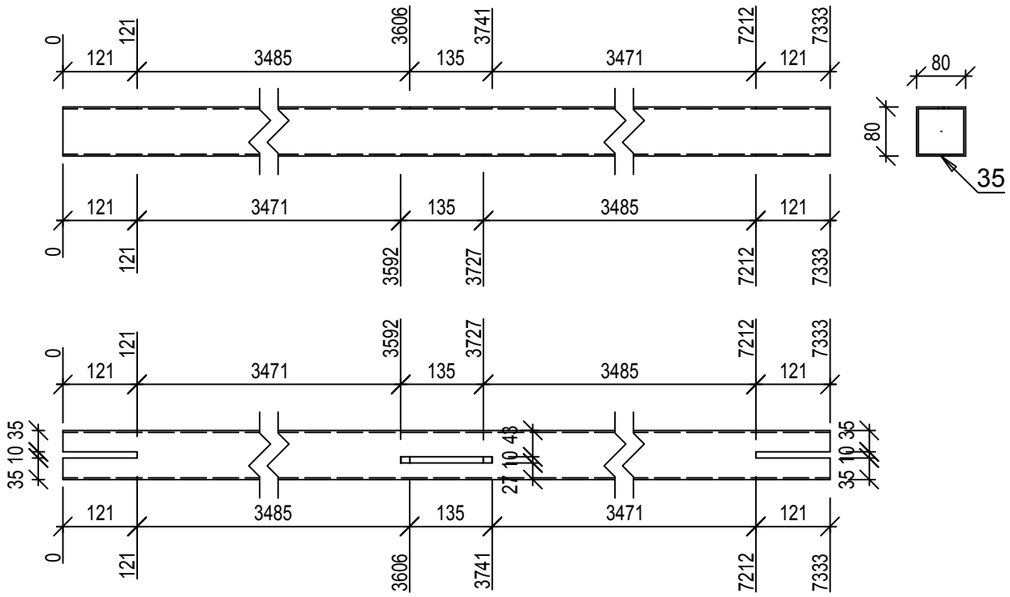

4kom.- PL 8x293.02x130 **38**

S235JRG2 - 1:5

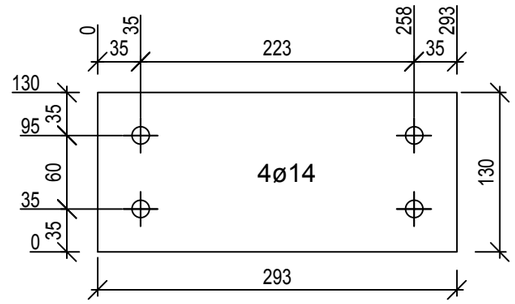

Investitor: **SHANDONG LUQIAO GROUP CO.LTD** **OGRANAK BEOGRAD-NOVI BEOGRAD** **Trg prijateljstva Srbije i Kine br. 4 , Beograd-Novi Beograd**	Kakkk PROJECT
Objekat: **IZGRADNJA PRIVREMENOG KAMPA SA BETONSKIM POGONOM**	
Mesto i adresa gradnje: **br.kat.par.6170, 6171, 6172, 6173, 6174/1, 6174/4, 6174/6 K.O. B.Topola**	Broj projekta: **51 - PZI / 2022**
Vrsta tehničke dokumentacije: **PZI - 2. PROJEKAT KONSTRUKCIJE**	Datum: **Mart 2022 god.**
Naziv crteža: **RADIONIČKI CRTEŽ - Elementi vertikalnih spregova**	Razmera: **R=1:5 , 1:10**
Odgovorni projektant: **Imre Kekenj, mast.inž.građ. br. licence: 310 P025 16**	Kekenj Imre
Saradnik: **Atila Takač građ. tehn.**	Broj lista: **List br. 15**

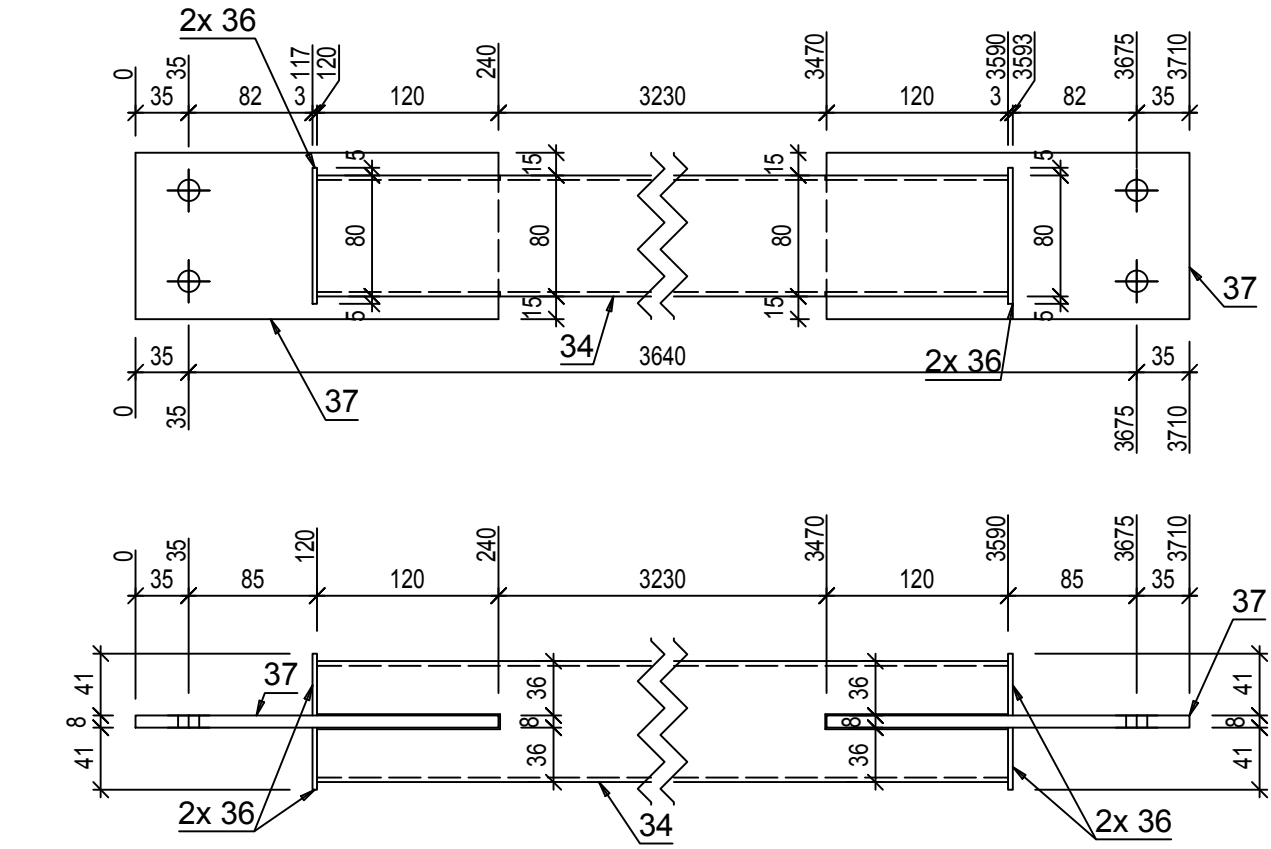

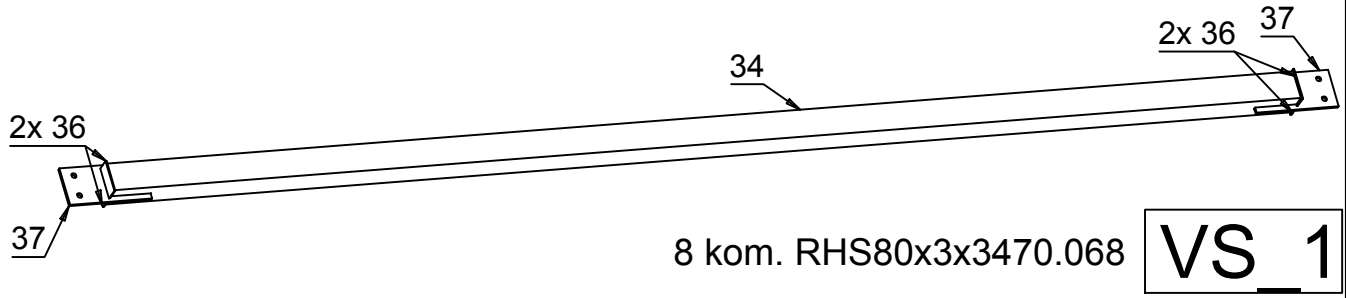

8 kom. RHS80x3x3470.068

VS_1

S235JRG2 - 1:5

Pozicija	Kom	Opis	Dužina	Materijal	Farba	Težina kg	Ukupno kg
VS_1	**8**	**RHS80x3**					
34	1	RHS80x3	3470	S235JRG2		24.53	24.53
37	2	PL 8x240x110	240	S235JRG2		1.66	3.32
36	4	PL 3x90x41	90	S235JRG2		0.09	0.35
							28.2
						Ukupno	**225.57**

Napomena: sve elemente sklopa međusobno zavariti 100%. Debljina svih neobeleženih ugaonih šavova iznosi aw=0,7tmin (70% najtanjeg elementa u vezi), osim kod veza šupljih profila kod kojih je aw=tmin (debljina lima profila).

Investitor: **SHANDONG LUQIAO GROUP CO.LTD OGRANAK BEOGRAD-NOVI BEOGRAD Trg prijateljstva Srbije i Kine br. 4 , Beograd-Novi Beograd**

Objekat: **IZGRADNJA PRIVREMENOG KAMPA SA BETONSKIM POGONOM**

Mesto i adresa gradnje: **br.kat.par.6170, 6171, 6172, 6173, 6174/1, 6174/4, 6174/6 K.O. B.Topola**

Broj projekta: **51 - PZI / 2022**

Vrsta tehničke dokumentacije: **PZI - 2. PROJEKAT KONSTRUKCIJE**

Datum: **Mart 2022 god.**

Naziv crteža: **RADIONIČKI CRTEŽ - Vertikalni spreg - VS_1**

Razmera: **R=1:5**

Odgovorni projektant: **Imre Kekenj, mast.inž.građ. br. licence: 310 P025 16**

Saradnik: **Atila Takač građ. tehn.**

Broj lista: **List br. 16**

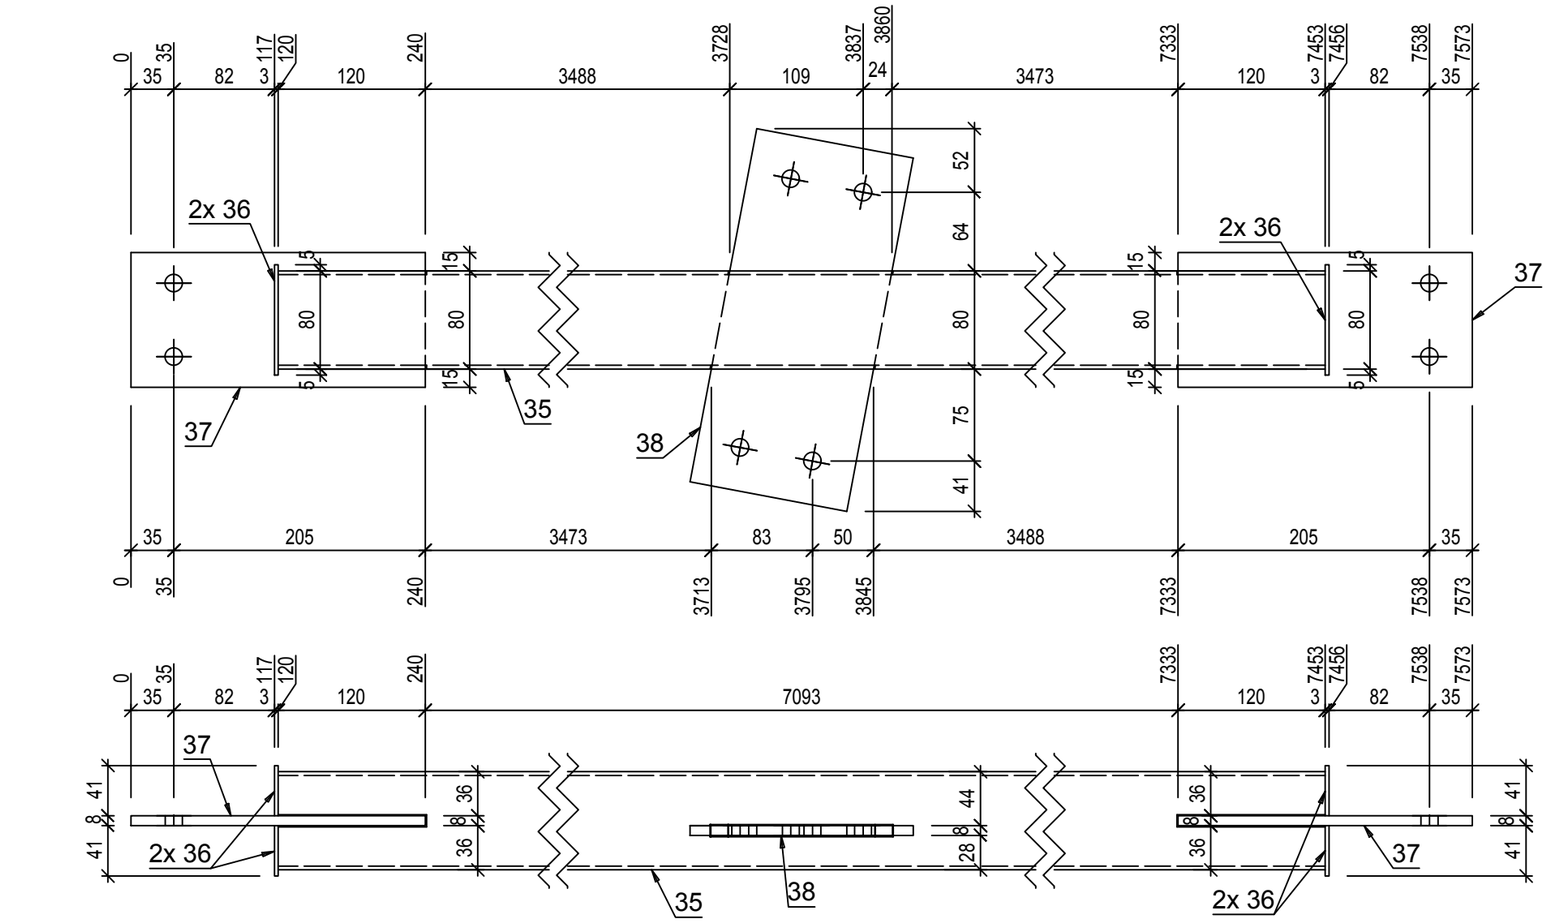

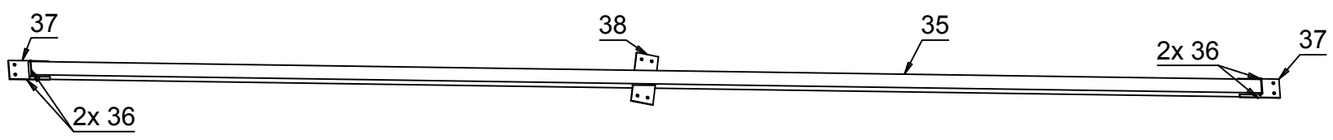

4 kom. RHS80x3x7333.154

VS_2

S235JRG2 - 1:5

Pozicija	Kom	Opis	Dužina	Materijal	Farba	Težina kg	Ukupno kg
VS_2	**4**	**RHS80x3**					
35	1	RHS80x3	7333	S235JRG2		51.85	51.85
38	1	PL 8x293.02x130	293	S235JRG2		2.39	2.39
37	2	PL 8x240x110	240	S235JRG2		1.66	3.32
36	4	PL 3x90x41	90	S235JRG2		0.09	0.35
							57.9
						Ukupno	**231.6**

Napomena: sve elemente sklopa međusobno zavariti 100%.
Debljina svih neobeleženih ugaonih šavova iznosi aw=0,7tmin (70% najtanjeg elementa u vezi), osim kod veza šupljih profila kod kojih je aw=tmin (debljina lima profila).

Investitor: **SHANDONG LUQIAO GROUP CO.LTD** **OGRANAK BEOGRAD-NOVI BEOGRAD** **Trg prijateljstva Srbije i Kine br. 4 , Beograd-Novi Beograd**	Kakkk PROJECT
Objekat: **IZGRADNJA PRIVREMENOG KAMPA SA BETONSKIM POGONOM**	
Mesto i adresa gradnje: **br.kat.par.6170, 6171, 6172, 6173, 6174/1, 6174/4, 6174/6 K.O. B.Topola**	Broj projekta: **51 - PZI / 2022**
Vrsta tehničke dokumentacije: **PZI - 2. PROJEKAT KONSTRUKCIJE**	Datum: **Mart 2022 god.**
Naziv crteža: **RADIONIČKI CRTEŽ - Vertikalni spreg - VS_2**	Razmera: **R=1:5**
Odgovorni projektant: **Imre Kekenj, mast.inž.građ. br. licence: 310 P025 16**	Kekenj Imre
Saradnik: **Atila Takač građ. tehn.**	Broj lista: **List br. 17**

144kom.- L60X6x120 **39**

S235JRG2 - 1:5

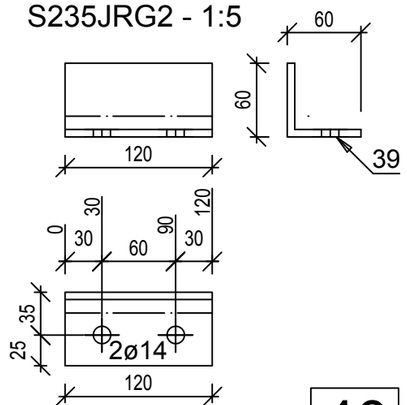

24kom.- L80X8x120 **40**

S235JRG2 - 1:5

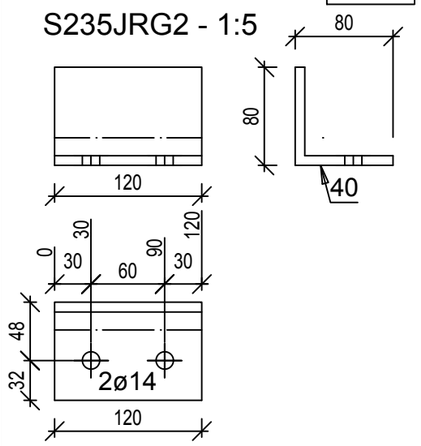

10kom.- RHS140x80x4x8060 **41**

S235JRG2 - 1:5

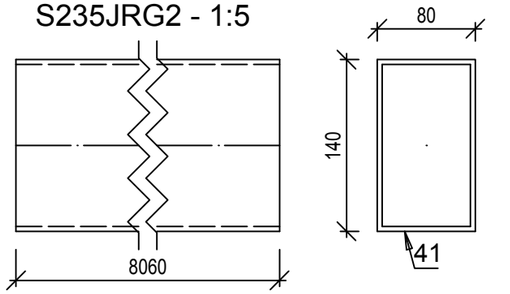

8kom.- RHS140x80x4x11000 **42**

S235JRG2 - 1:5

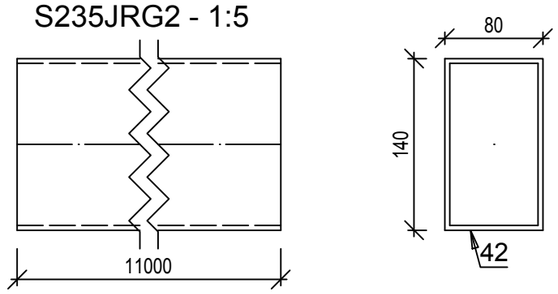

4kom.- RHS140x80x4x11000 **43**

S235JRG2 - 1:10

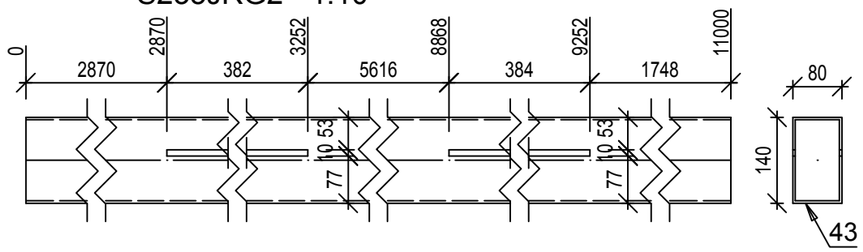

4kom.- RHS140x80x4x11000 **44**

S235JRG2 - 1:10

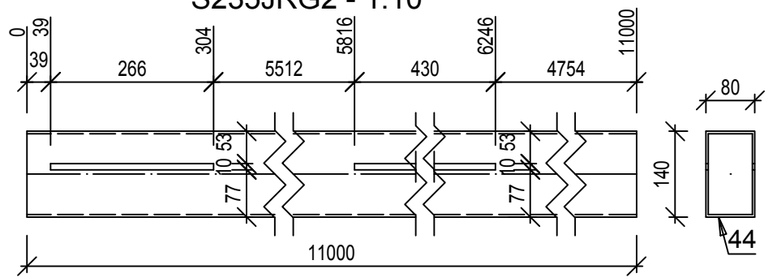

4kom.- RHS140x80x4x11000 **45**

S235JRG2 - 1:10

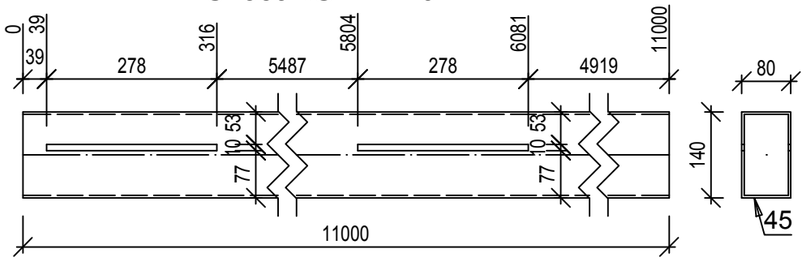

4kom.- RHS140x80x4x11000 **46**

S235JRG2 - 1:10

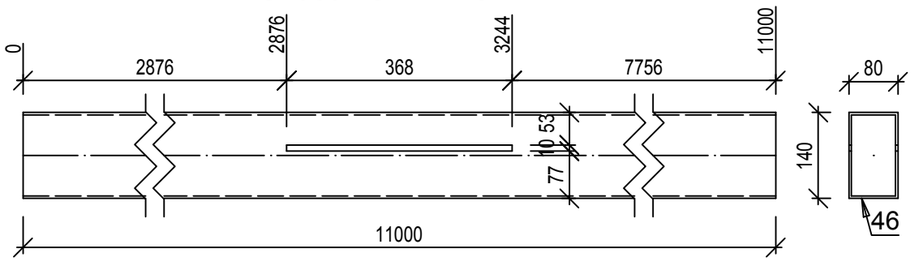

2kom.- RHS140x80x4x8060 **47**

S235JRG2 - 1:10

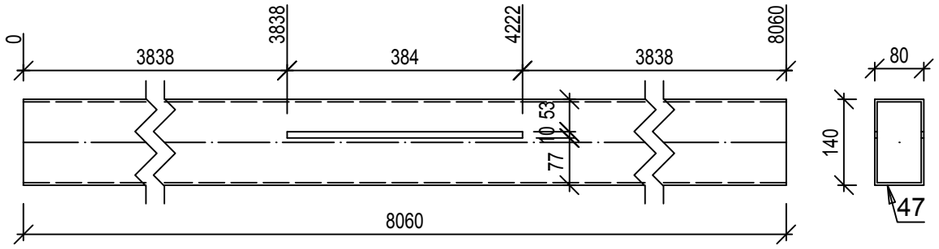

24kom.- PL 3x130x70 **49**

S235JRG2 - 1:5

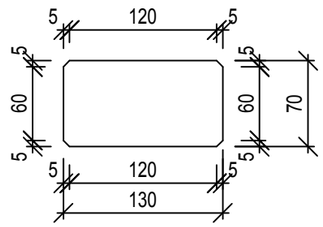

48kom.- PL 15x200x200 **48**

S235JRG2 - 1:5

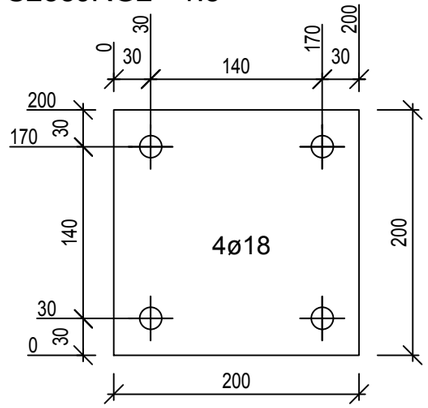

Investitor: **SHANDONG LUQIAO GROUP CO.LTD** **OGRANAK BEOGRAD-NOVI BEOGRAD** **Trg prijateljstva Srbije i Kine br. 4 , Beograd-Novi Beograd**	Kakkk PROJECT
Objekat: **IZGRADNJA PRIVREMENOG KAMPA SA BETONSKIM POGONOM**	
Mesto i adresa gradnje: **br.kat.par.6170, 6171, 6172, 6173, 6174/1, 6174/4, 6174/6 K.O. B.Topola**	Broj projekta: **51 - PZI / 2022**
Vrsta tehničke dokumentacije: **PZI - 2. PROJEKAT KONSTRUKCIJE**	Datum: **Mart 2022 god.**
Naziv crteža: **RADIONIČKI CRTEŽ - Elementi rožnjača**	Razmera: **R=1:10 , 1:5**
Odgovorni projektant: **Imre Kekenj, mast.inž.građ. br. licence: 310 P025 16**	Kekenj Imre
Saradnik: **Atila Takač građ. tehn.**	Broj lista: **List br. 18**

12kom.- PL 8x381.39x146.87 **50**

S235JRG2 - 1:5

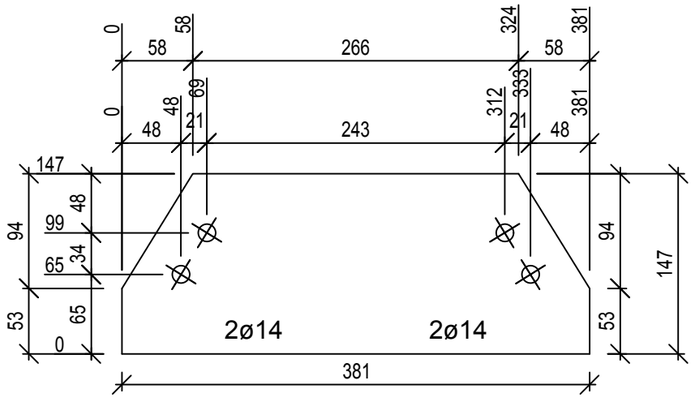

8kom.- PL 8x319.88x301.16 **51**

S235JRG2 - 1:5

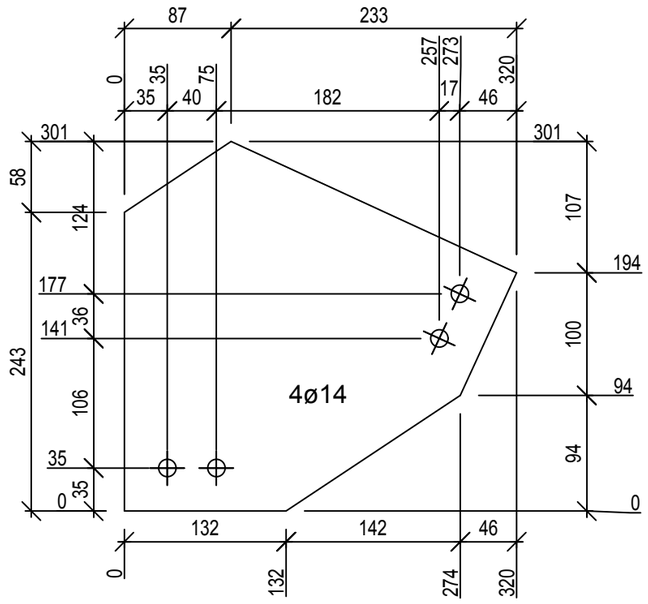

4kom.- PL 8x262.54x146.92 **53**

S235JRG2 - 1:5

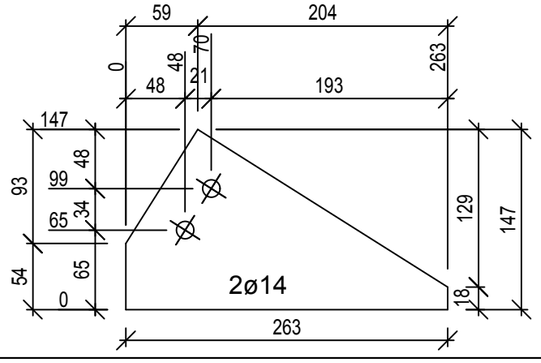

6kom.- PL 8x382.1x373.86 **52**

S235JRG2 - 1:5

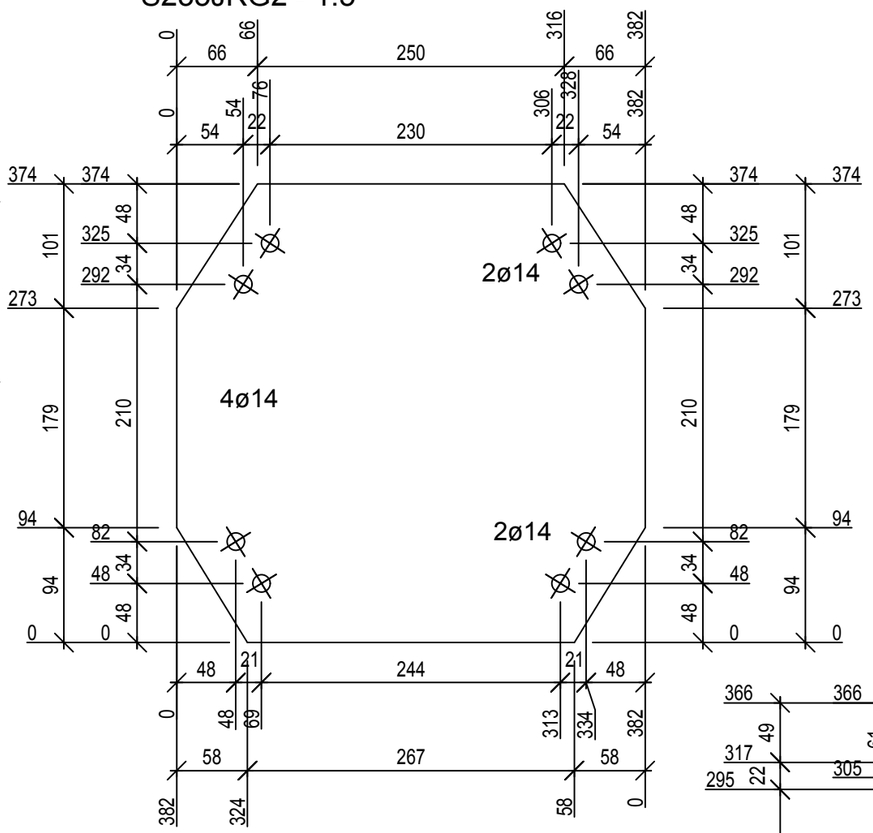

4kom.- PL 8x311.67x301.39 **54**

S235JRG2 - 1:5

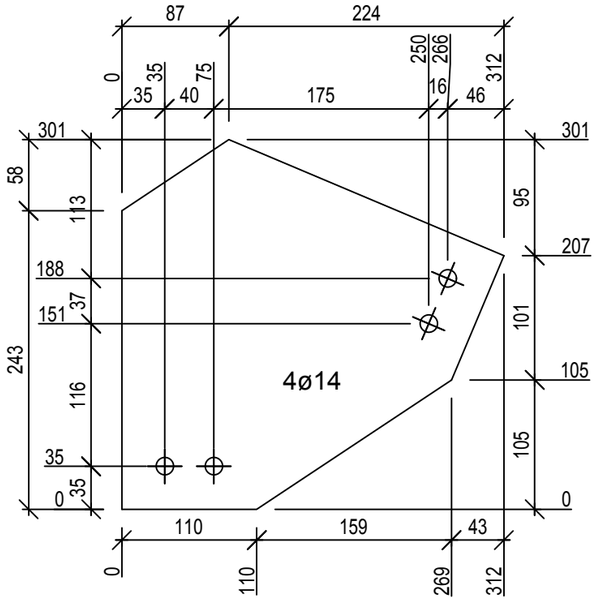

4kom.- PL 8x370.25x146.99 **55**

S235JRG2 - 1:5

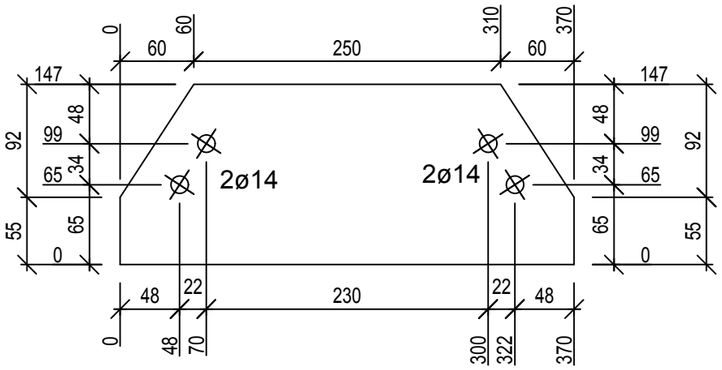

4kom.- PL 8x374.06x365.82 **56**

S235JRG2 - 1:5

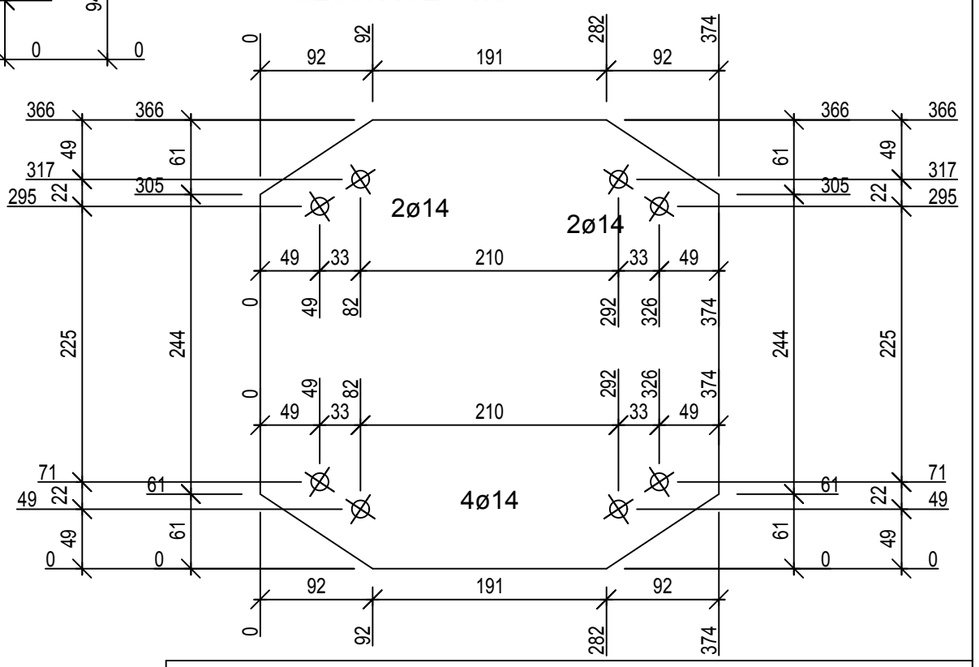

Investitor: **SHANDONG LUQIAO GROUP CO.LTD** **OGRANAK BEOGRAD-NOVI BEOGRAD** **Trg prijateljstva Srbije i Kine br. 4 , Beograd-Novi Beograd**	Kakkk PROJECT
Objekat: **IZGRADNJA PRIVREMENOG KAMPA SA BETONSKIM POGONOM**	
Mesto i adresa gradnje: **br.kat.par.6170, 6171, 6172, 6173, 6174/1, 6174/4, 6174/6 K.O. B.Topola**	Broj projekta: **51 - PZI / 2022**
Vrsta tehničke dokumentacije: **PZI - 2. PROJEKAT KONSTRUKCIJE**	Datum: **Mart 2022 god.**
Naziv crteža: **RADIONIČKI CRTEŽ** - Elementi rožnjača	Razmera: **R=1:5**
Odgovorni projektant: **Imre Kekenj, mast.inž.građ. br. licence: 310 P025 16**	
Saradnik: **Atila Takač građ. tehn.**	Broj lista: **List br. 19**

4kom.- PL 8x379.7x373.95 **57**

S235JRG2 - 1:5

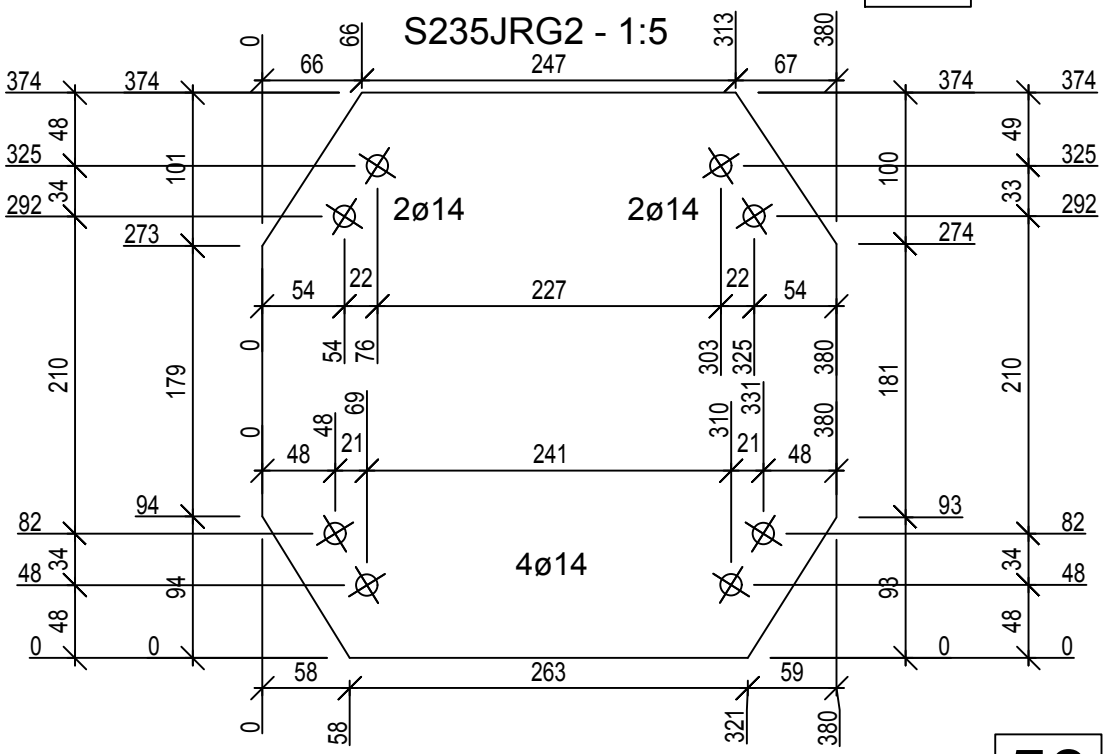

4kom.- PL 8x428.31x374.02 **58**

S235JRG2 - 1:5

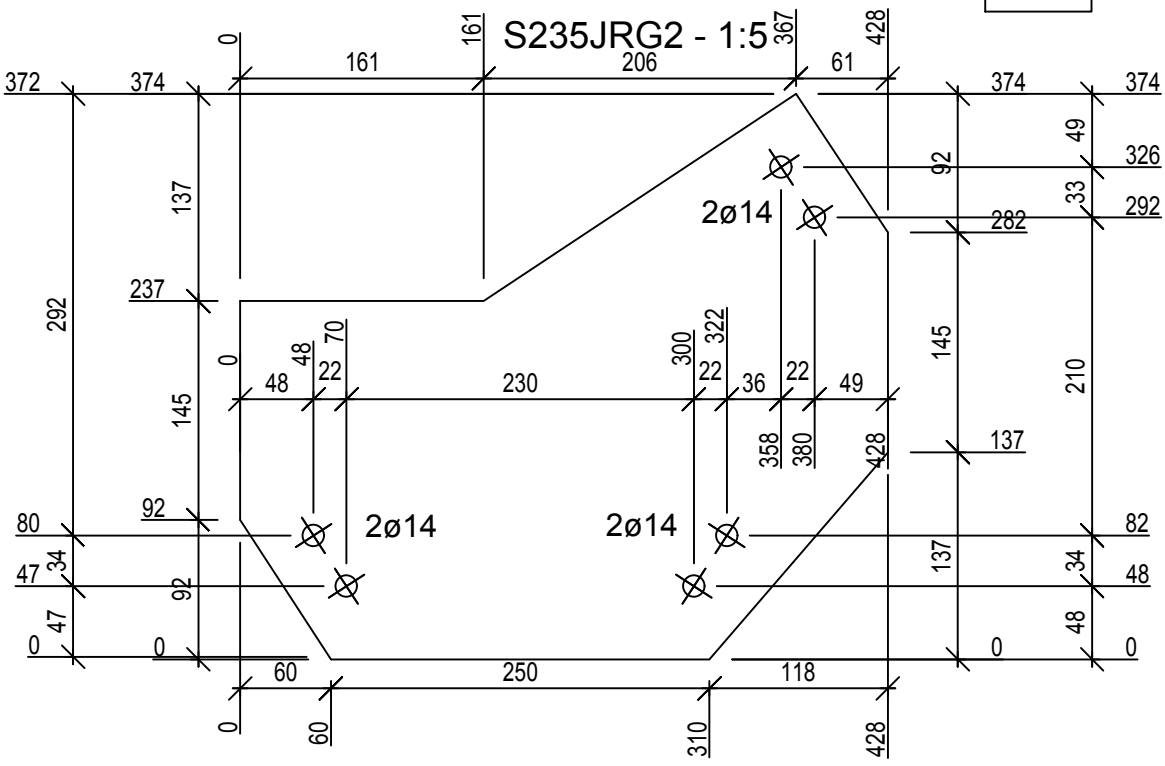

1
2

Investitor: **SHANDONG LUQIAO GROUP CO.LTD OGRANAK BEOGRAD-NOVI BEOGRAD Trg prijateljstva Srbije i Kine br. 4 , Beograd-Novi Beograd**	Kakkk PROJECT
Objekat: **IZGRADNJA PRIVREMENOG KAMPA SA BETONSKIM POGONOM**	
Mesto i adresa gradnje: **br.kat.par.6170, 6171, 6172, 6173, 6174/1, 6174/4, 6174/6 K.O. B.Topola**	Broj projekta: **51 - PZI / 2022**
Vrsta tehničke dokumentacije: **PZI - 2. PROJEKAT KONSTRUKCIJE**	Datum: **Mart 2022 god.**
Naziv crteža: **RADIONIČKI CRTEŽ - Elementi rožnjača**	Razmera: **R=1:5**
Odgovorni projektant: **Imre Kekenj, mast.inž.građ. br. licence: 310 P025 16**	Kekenj Imre
Saradnik: **Atila Takač građ. tehn.**	Broj lista: **List br. 20**

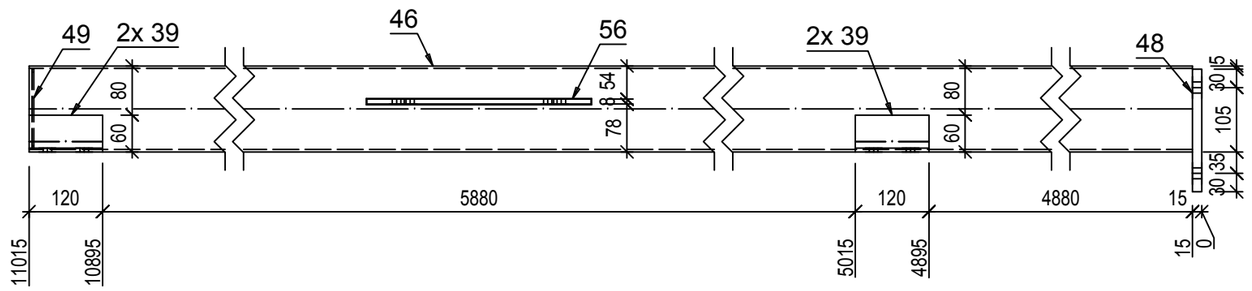

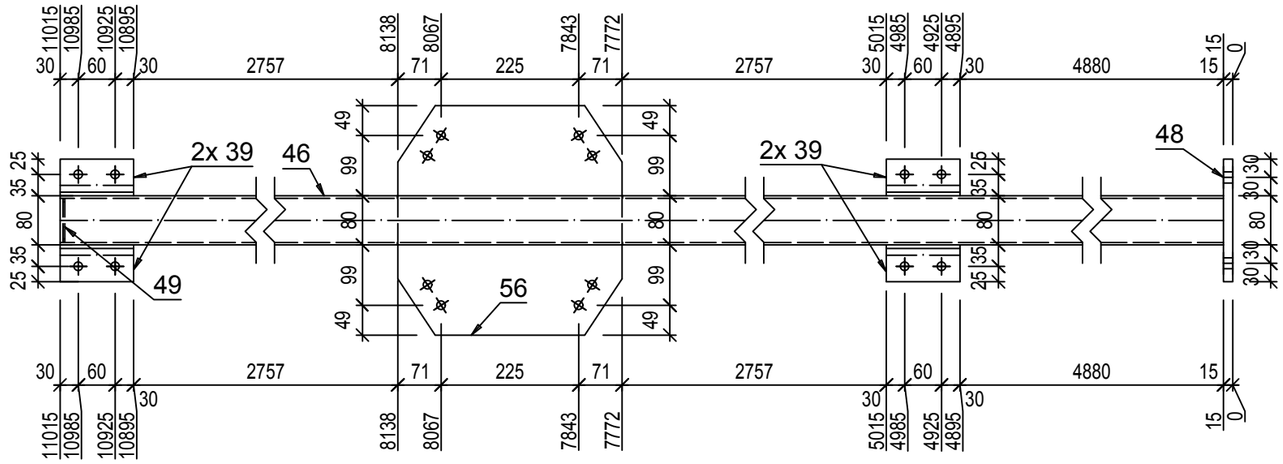

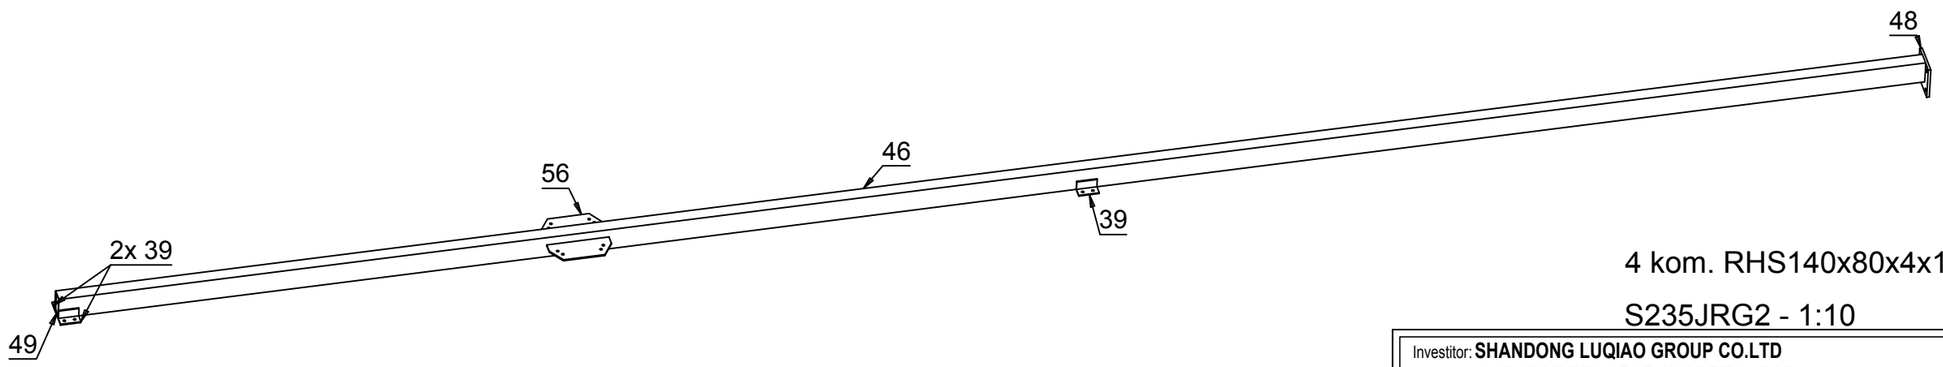

4 kom. RHS140x80x4x11000 **RO_1**

S235JRG2 - 1:10

Pozicija	Kom	Opis	Dužina	Materijal	Farba	Težina kg	Ukupno kg
RO_1	**4**	**RHS140x80x4**					
46	1	RHS140x80x4	11000	S235JRG2		143	143
56	1	PL 8x374.06x365.82	374	S235JRG2		8.59	8.59
48	1	PL 15x200x200	200	S235JRG2		4.71	4.71
39	4	L60X6	120	S235JRG2		0.65	2.6
49	1	PL 3x130x70	130	S235JRG2		0.21	0.21
							159.12
						Ukupno	**636.48**

Napomena: sve elemente sklopa međusobno zavariti 100%. Debljina svih neobeleženih ugaonih šavova iznosi aw=0,7tmin (70% najtanjeg elementa u vezi), osim kod veza šupljih profila kod kojih je aw=tmin (debljina lima profila).

Investitor: **SHANDONG LUQIAO GROUP CO.LTD**
OGRANAK BEOGRAD-NOVI BEOGRAD
Trg prijateljstva Srbije i Kine br. 4 , Beograd-Novi Beograd

Objekat: **IZGRADNJA PRIVREMENOG KAMPA SA BETONSKIM POGONOM**

Mesto i adresa gradnje: **br.kat.par.6170, 6171, 6172, 6173, 6174/1, 6174/4, 6174/6 K.O. B.Topola**

Broj projekta: **51 - PZI / 2022**

Vrsta tehničke dokumentacije: **PZI - 2. PROJEKAT KONSTRUKCIJE**

Datum: **Mart 2022 god.**

Naziv crteža: **RADIONIČKI CRTEŽ - Rožnjača - RO_1**

Razmera: **R=1:10**

Odgovorni projektant: **Imre Kekenj, mast.inž.građ. br. licence: 310 P025 16**

Saradnik: **Atila Takač građ. tehn.**

Broj lista: **List br. 21**

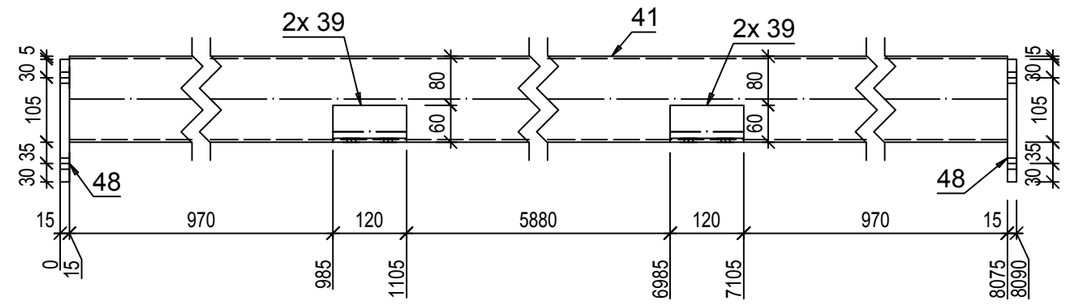

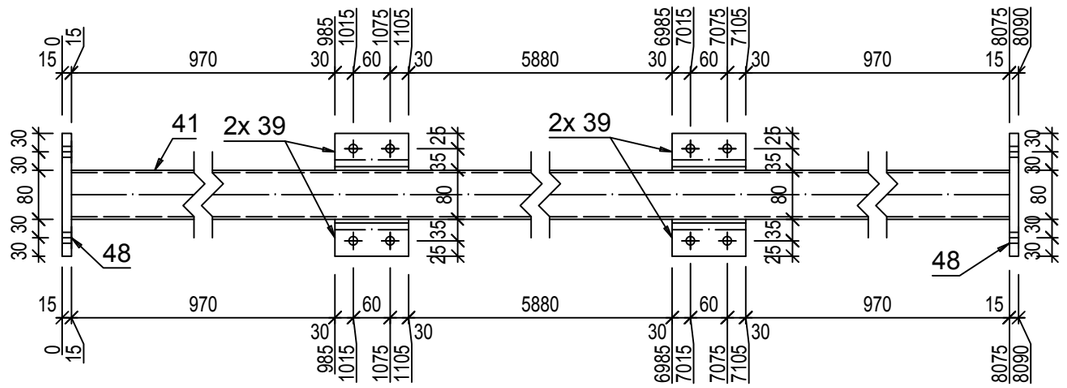

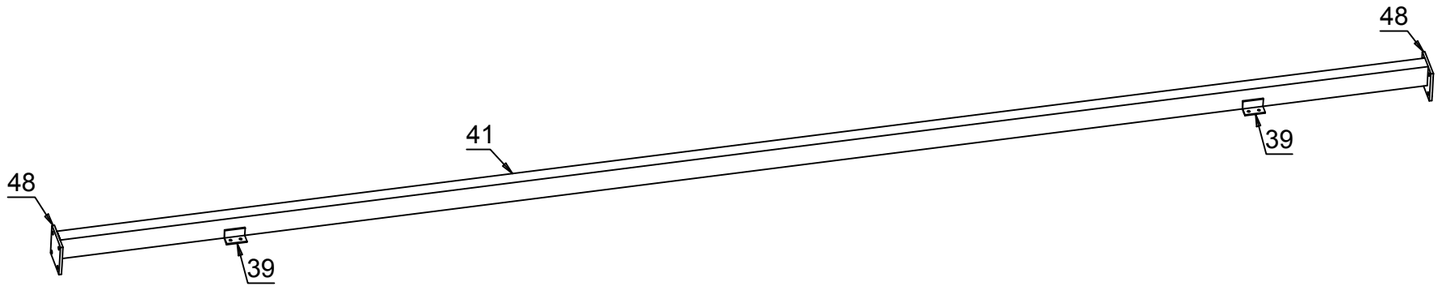

48

4 kom. RHS140x80x4x8060

S235JRG2 - 1:10

RO_2

Pozicija	Kom	Opis	Dužina	Materijal	Farba	Težina kg	Ukupno kg
RO_2	**4**	**RHS140x80x4**					
41	1	RHS140x80x4	8060	S235JRG2		104.78	104.78
48	2	PL 15x200x200	200	S235JRG2		4.71	9.42
39	4	L60X6	120	S235JRG2		0.65	2.6
							116.8
						Ukupno	**467.21**

Napomena: sve elemente sklopa međusobno zavariti 100%. Debljina svih neobeleženih ugaonih šavova iznosi aw=0,7tmin (70% najtanjeg elementa u vezi), osim kod veza šupljih profila kod kojih je aw=tmin (debljina lima profila).

Investitor: **SHANDONG LUQIAO GROUP CO.LTD OGRANAK BEOGRAD-NOVI BEOGRAD Trg prijateljstva Srbije i Kine br. 4 , Beograd-Novi Beograd**	Kakkk PROJECT
Objekat: **IZGRADNJA PRIVREMENOG KAMPA SA BETONSKIM POGONOM**	
Mesto i adresa gradnje: **br.kat.par.6170, 6171, 6172, 6173, 6174/1, 6174/4, 6174/6 K.O. B.Topola**	Broj projekta: **51 - PZI / 2022**
Vrsta tehničke dokumentacije: **PZI - 2. PROJEKAT KONSTRUKCIJE**	Datum: **Mart 2022 god.**
Naziv crteža: **RADIONIČKI CRTEŽ - Rožnjača - RO_2**	Razmera: **R=1:10**
Odgovorni projektant: **Imre Kekenj, mast.inž.građ. br. licence: 310 P025 16**	
Saradnik: **Atila Takač građ. tehn.**	Broj lista: **List br. 22**

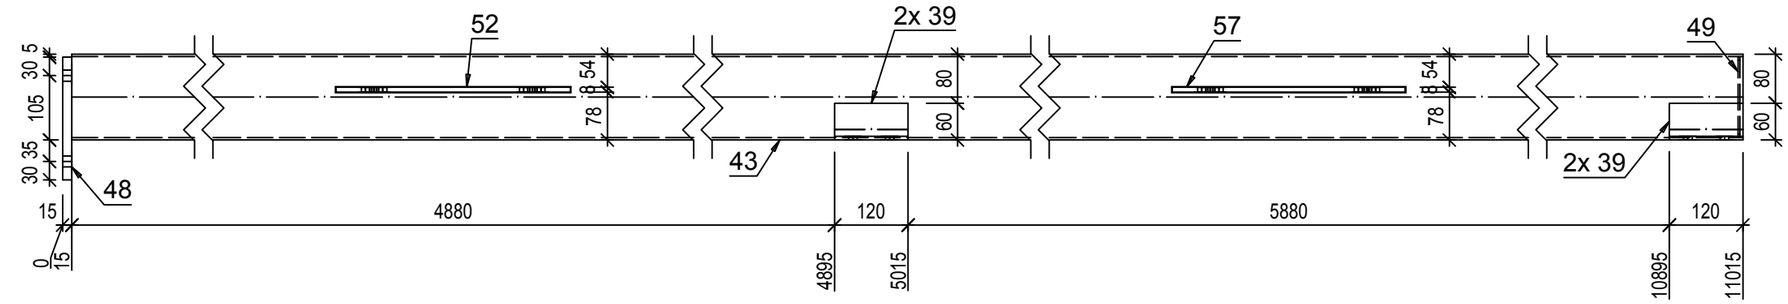

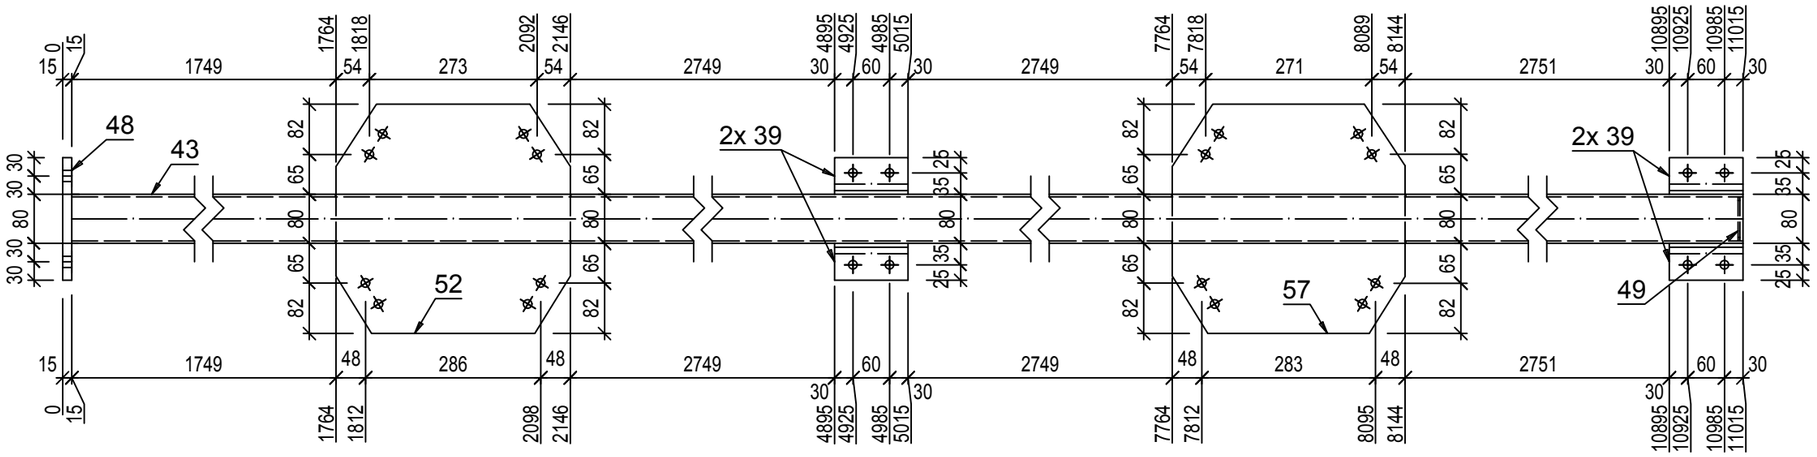

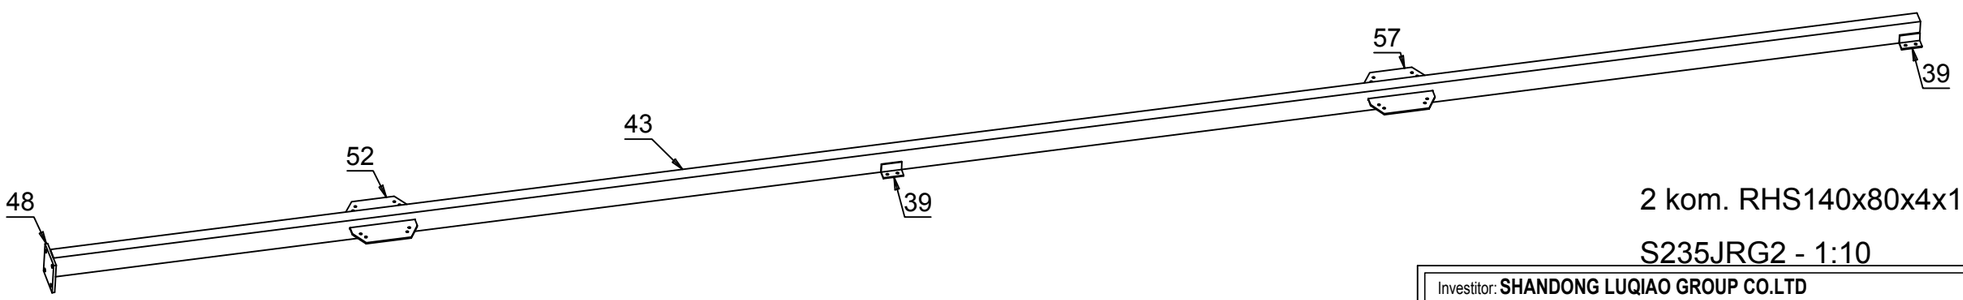

2 kom. RHS140x80x4x11000 **RO_3**

S235JRG2 - 1:10

Pozicija	Kom	Opis	Dužina	Materijal	Farba	Težina kg	Ukupno kg
RO_3	**2**	**RHS140x80x4**					
43	1	RHS140x80x4	11000	S235JRG2		143	143
52	1	PL 8x382.1x373.86	382	S235JRG2		8.97	8.97
57	1	PL 8x379.7x373.95	380	S235JRG2		8.92	8.92
48	1	PL 15x200x200	200	S235JRG2		4.71	4.71
39	4	L60X6	120	S235JRG2		0.65	2.6
49	1	PL 3x130x70	130	S235JRG2		0.21	0.21
							168.41
						Ukupno	**336.83**

Napomena: sve elemente sklopa međusobno zavariti 100%. Debljina svih neobeleženih ugaonih šavova iznosi aw=0,7tmin (70% najtanjeg elementa u vezi), osim kod veza šupljih profila kod kojih je aw=tmin (debljina lima profila).

Investitor: **SHANDONG LUQIAO GROUP CO.LTD**
OGRANAK BEOGRAD-NOVI BEOGRAD
Trg prijateljstva Srbije i Kine br. 4 , Beograd-Novi Beograd

Objekat: **IZGRADNJA PRIVREMENOG KAMPA SA BETONSKIM POGONOM**

Mesto i adresa gradnje: **br.kat.par.6170, 6171, 6172, 6173, 6174/1, 6174/4, 6174/6 K.O. B.Topola**

Broj projekta: **51 - PZI / 2022**

Vrsta tehničke dokumentacije: **PZI - 2. PROJEKAT KONSTRUKCIJE**

Datum: **Mart 2022 god.**

Naziv crteža: **RADIONIČKI CRTEŽ - Rožnjača - RO_3**

Razmera: **R=1:10**

Odgovorni projektant: **Imre Kekenj, mast.inž.građ. br. licence: 310 P025 16**

Saradnik: **Atila Takač građ. tehn.**

Broj lista: **List br. 23**

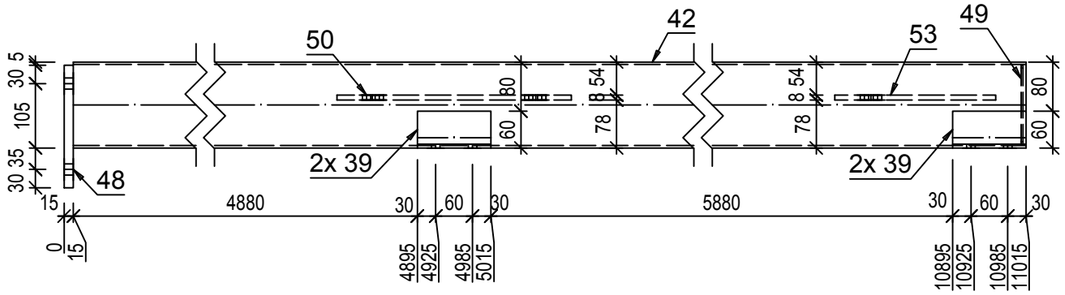

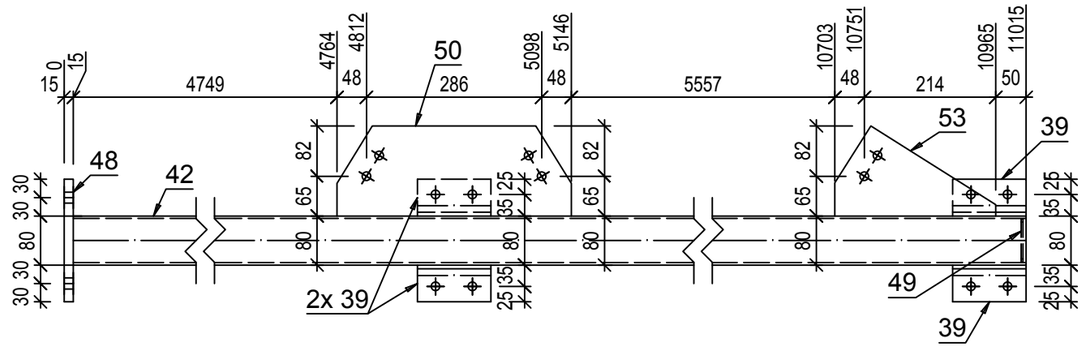

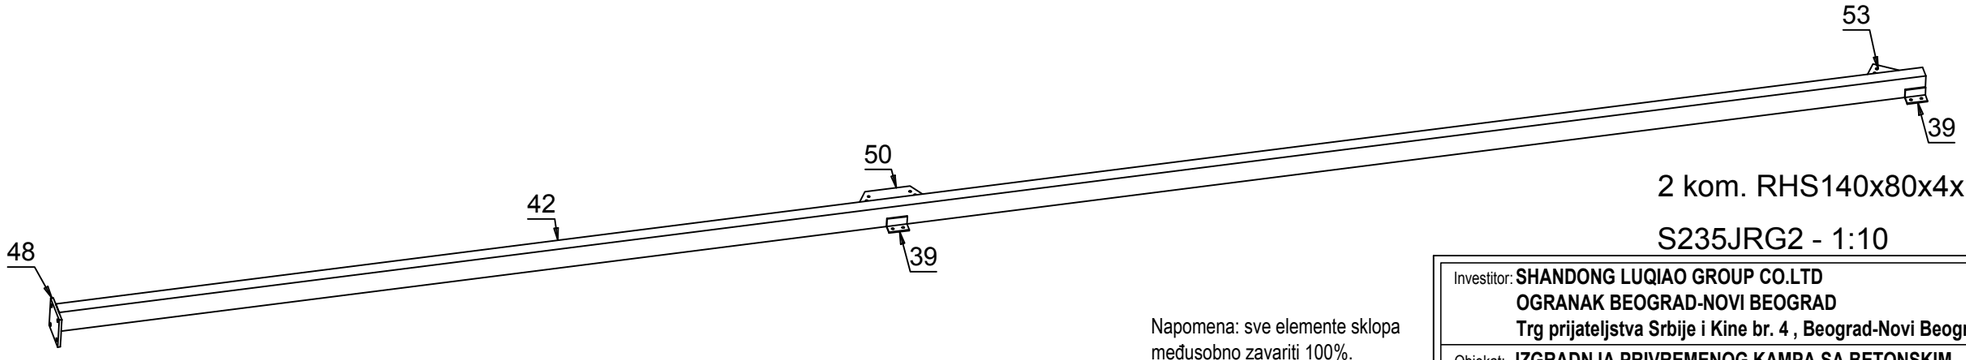

Pozicija	Kom	Opis	Dužina	Materijal	Farba	Težina kg	Ukupno kg
RO_4	**2**	**RHS140x80x4**					
42	1	RHS140x80x4	11000	S235JRG2		143	143
48	1	PL 15x200x200	200	S235JRG2		4.71	4.71
50	1	PL 8x381.39x146.87	381	S235JRG2		3.52	3.52
53	1	PL 8x262.54x146.92	263	S235JRG2		2.42	2.42
39	4	L60X6	120	S235JRG2		0.65	2.6
49	1	PL 3x130x70	130	S235JRG2		0.21	0.21
							156.47
						Ukupno	**312.93**

Napomena: sve elemente sklopa međusobno zavariti 100%. Debljina svih neobeleženih ugaonih šavova iznosi aw=0,7tmin (70% najtanjeg elementa u vezi), osim kod veza šupljih profila kod kojih je aw=tmin (debljina lima profila).

2 kom. RHS140x80x4x11000

S235JRG2 - 1:10

RO_4

Investitor: **SHANDONG LUQIAO GROUP CO.LTD**
OGRANAK BEOGRAD-NOVI BEOGRAD
Trg prijateljstva Srbije i Kine br. 4 , Beograd-Novi Beograd

Objekat: **IZGRADNJA PRIVREMENOG KAMPA SA BETONSKIM POGONOM**

Mesto i adresa gradnje: **br.kat.par.6170, 6171, 6172, 6173, 6174/1, 6174/4, 6174/6 K.O. B.Topola**

Vrsta tehničke dokumentacije: **PZI - 2. PROJEKAT KONSTRUKCIJE**

Naziv crteža: **RADIONIČKI CRTEŽ - Rožnjača - RO_4**

Odgovorni projektant: **Imre Kekenj, mast.inž.građ. br. licence: 310 P025 16**

Saradnik: **Atila Takač građ. tehn.**

Kakkk PROJECT

Broj projekta: **51 - PZI / 2022**

Datum: **Mart 2022 god.**

Razmera: **R=1:10**

Broj lista: **List br. 24**

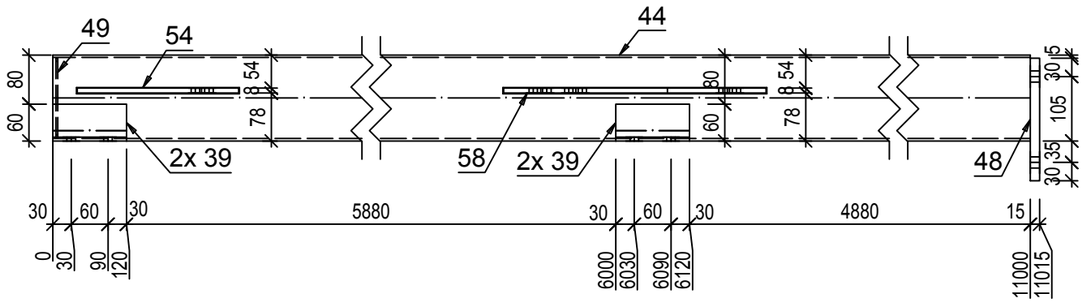

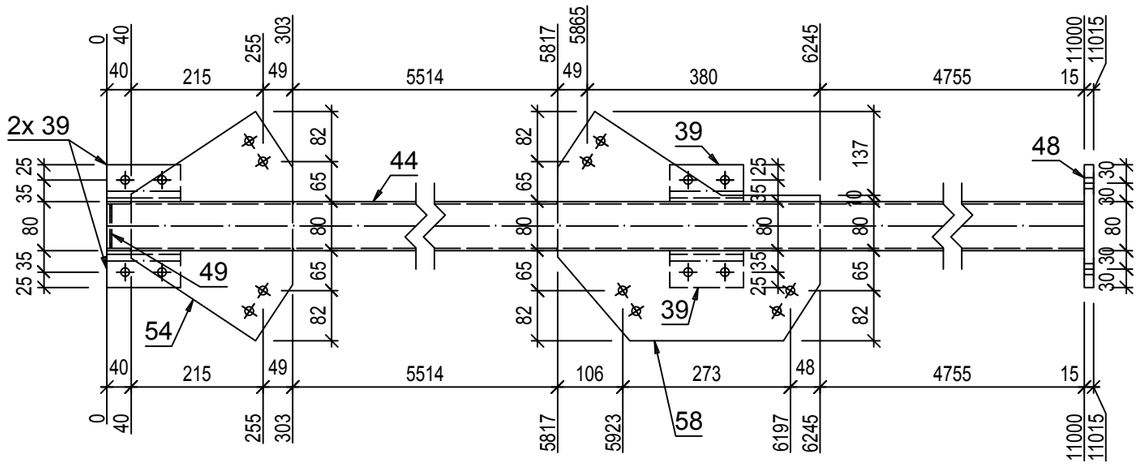

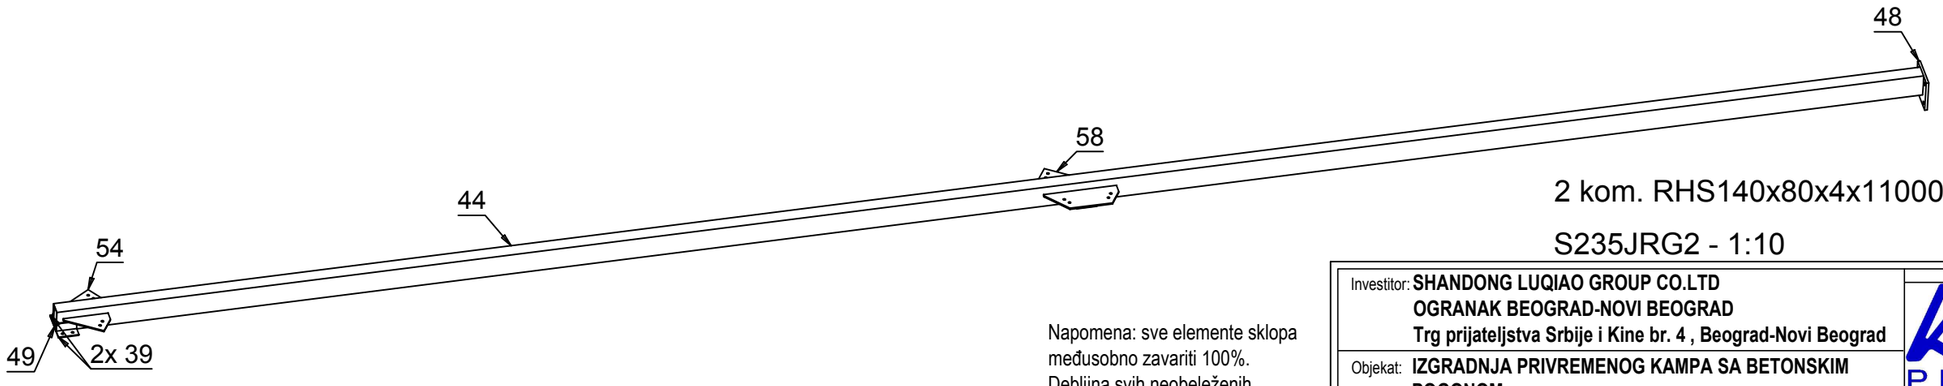

2 kom. RHS140x80x4x11000

S235JRG2 - 1:10

RO_5

Pozicija	Kom	Opis	Dužina	Materijal	Farba	Težina kg	Ukupno kg
RO_5	**2**	**RHS140x80x4**					
44	1	RHS140x80x4	11000	S235JRG2		143	143
58	1	PL 8x428.31x374.02	428	S235JRG2		10.06	10.06
54	1	PL 8x311.67x301.39	312	S235JRG2		5.9	5.9
48	1	PL 15x200x200	200	S235JRG2		4.71	4.71
39	4	L60X6	120	S235JRG2		0.65	2.6
49	1	PL 3x130x70	130	S235JRG2		0.21	0.21
							166.49
						Ukupno	**332.97**

Napomena: sve elemente sklopa međusobno zavariti 100%. Debljina svih neobeleženih ugaonih šavova iznosi aw=0,7tmin (70% najtanjeg elementa u vezi), osim kod veza šupljih profila kod kojih je aw=tmin (debljina lima profila).

Investitor: **SHANDONG LUQIAO GROUP CO.LTD**
OGRANAK BEOGRAD-NOVI BEOGRAD
Trg prijateljstva Srbije i Kine br. 4 , Beograd-Novi Beograd

Objekat: **IZGRADNJA PRIVREMENOG KAMPA SA BETONSKIM POGONOM**

Mesto i adresa gradnje: **br.kat.par.6170, 6171, 6172, 6173, 6174/1, 6174/4, 6174/6 K.O. B.Topola**

Broj projekta: **51 - PZI / 2022**

Vrsta tehničke dokumentacije: **PZI - 2. PROJEKAT KONSTRUKCIJE**

Datum: **Mart 2022 god.**

Naziv crteža: **RADIONIČKI CRTEŽ - Rožnjača - RO_5**

Razmera: **R=1:10**

Odgovorni projektant: **Imre Kekenj, mast.inž.građ. br. licence: 310 P025 16**

Saradnik: **Atila Takač građ. tehn.**

Broj lista: **List br. 25**

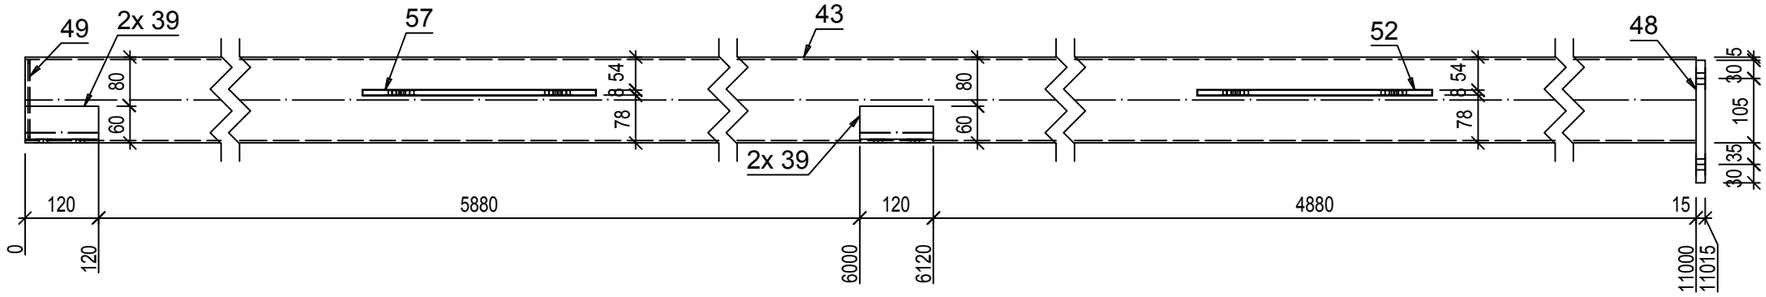

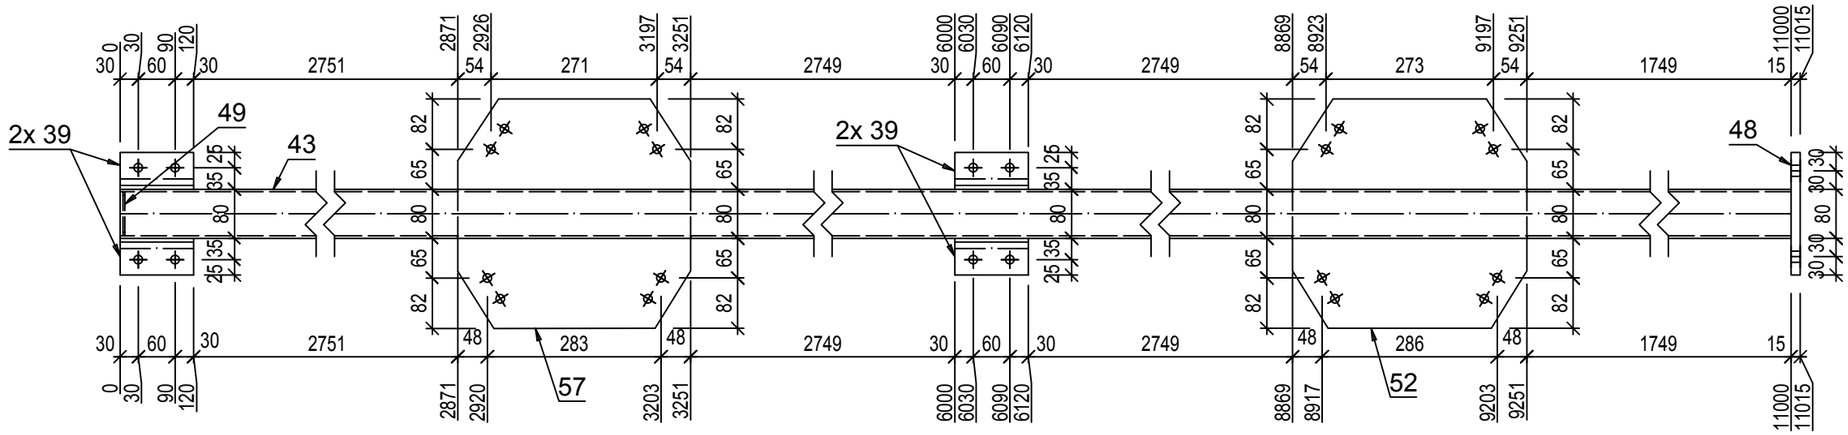

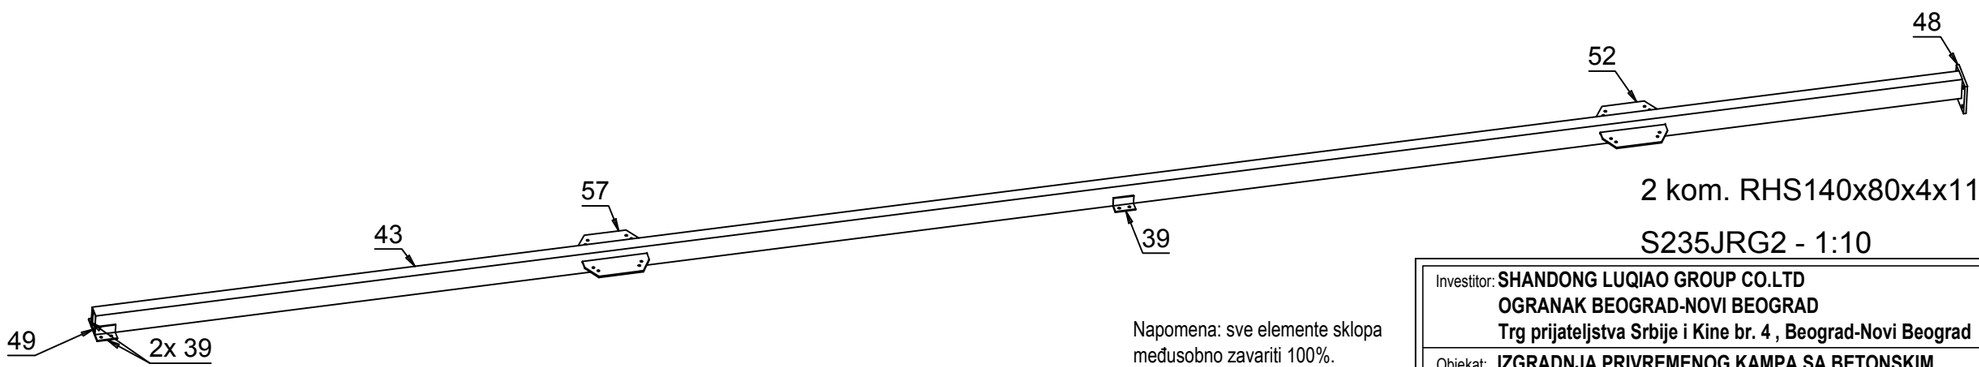

2 kom. RHS140x80x4x11000

S235JRG2 - 1:10

RO_6

Pozicija	Kom	Opis	Dužina	Materijal	Farba	Težina kg	Ukupno kg
RO_6	**2**	**RHS140x80x4**					
43	1	RHS140x80x4	11000	S235JRG2		143	143
52	1	PL 8x382.1x373.86	382	S235JRG2		8.97	8.97
57	1	PL 8x379.7x373.95	380	S235JRG2		8.92	8.92
48	1	PL 15x200x200	200	S235JRG2		4.71	4.71
39	4	L60X6	120	S235JRG2		0.65	2.6
49	1	PL 3x130x70	130	S235JRG2		0.21	0.21
							168.41
						Ukupno	**336.83**

Napomena: sve elemente sklopa međusobno zavariti 100%. Debljina svih neobeleženih ugaonih šavova iznosi aw=0,7tmin (70% najtanjeg elementa u vezi), osim kod veza šupljih profila kod kojih je aw=tmin (debljina lima profila).

Investitor: **SHANDONG LUQIAO GROUP CO.LTD**
OGRANAK BEOGRAD-NOVI BEOGRAD
Trg prijateljstva Srbije i Kine br. 4 , Beograd-Novi Beograd

Objekat: **IZGRADNJA PRIVREMENOG KAMPA SA BETONSKIM POGONOM**

Mesto i adresa gradnje: **br.kat.par.6170, 6171, 6172, 6173, 6174/1, 6174/4, 6174/6 K.O. B.Topola**

Broj projekta: **51 - PZI / 2022**

Vrsta tehničke dokumentacije: **PZI - 2. PROJEKAT KONSTRUKCIJE**

Datum: **Mart 2022 god.**

Naziv crteža: **RADIONIČKI CRTEŽ - Rožnjača - RO_6**

Razmera: **R=1:10**

Odgovorni projektant: **Imre Kekenj, mast.inž.građ. br. licence: 310 P025 16**

Saradnik: **Atila Takač građ. tehn.**

Broj lista: **List br. 26**

Kakkk PROJECT

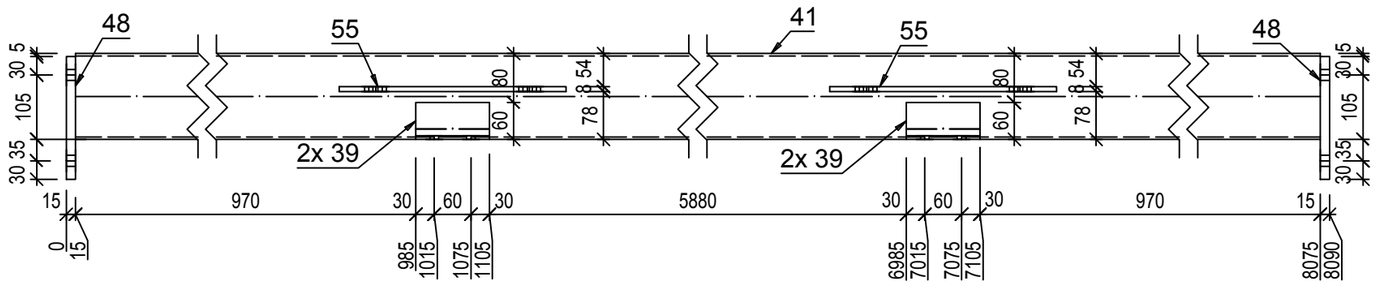

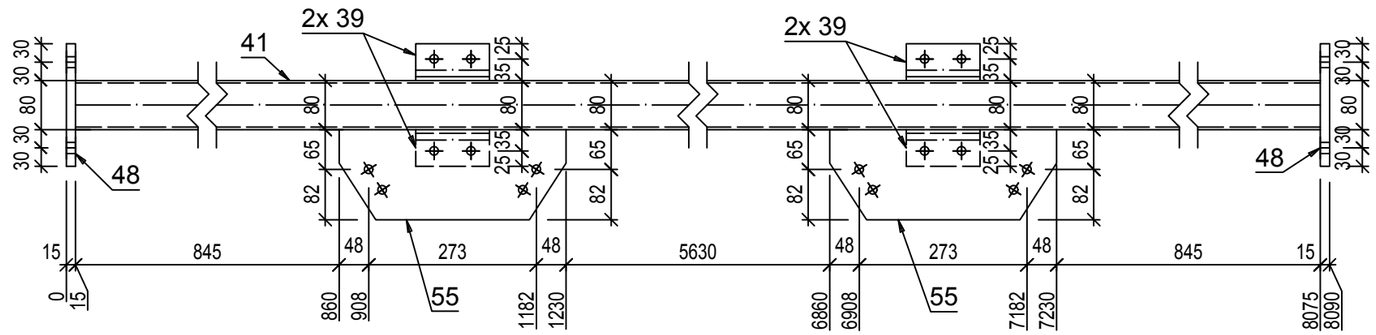

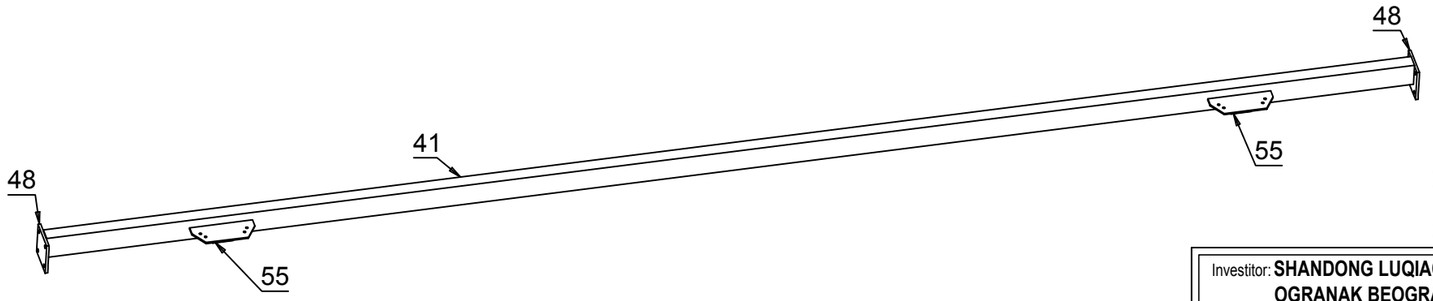

2 kom. RHS140x80x4x8060

S235JRG2 - 1:10

RO_7

Pozicija	Kom	Opis	Dužina	Materijal	Farba	Težina kg	Ukupno kg
RO_7	**2**	**RHS140x80x4**					
41	1	RHS140x80x4	8060	S235JRG2		104.78	104.78
48	2	PL 15x200x200	200	S235JRG2		4.71	9.42
55	2	PL 8x370.25x146.99	370	S235JRG2		3.42	6.84
39	4	L60X6	120	S235JRG2		0.65	2.6
							123.64
						Ukupno	**247.27**

Napomena: sve elemente sklopa međusobno zavariti 100%. Debljina svih neobeleženih ugaonih šavova iznosi aw=0,7tmin (70% najtanjeg elementa u vezi), osim kod veza šupljih profila kod kojih je aw=tmin (debljina lima profila).

Investitor: **SHANDONG LUQIAO GROUP CO.LTD**
OGRANAK BEOGRAD-NOVI BEOGRAD
Trg prijateljstva Srbije i Kine br. 4 , Beograd-Novi Beograd

Objekat: **IZGRADNJA PRIVREMENOG KAMPA SA BETONSKIM POGONOM**

Mesto i adresa gradnje: **br.kat.par.6170, 6171, 6172, 6173, 6174/1, 6174/4, 6174/6 K.O. B.Topola**

Vrsta tehničke dokumentacije: **PZI - 2. PROJEKAT KONSTRUKCIJE**

Naziv crteža: **RADIONIČKI CRTEŽ - Rožnjača - RO_7**

Odgovorni projektant: **Imre Kekenj, mast.inž.građ. br. licence: 310 P025 16**

Saradnik: **Atila Takač građ. tehn.**

Kakkk PROJECT

Broj projekta: **51 - PZI / 2022**

Datum: **Mart 2022 god.**

Razmera: **R=1:10**

Broj lista: **List br. 27**

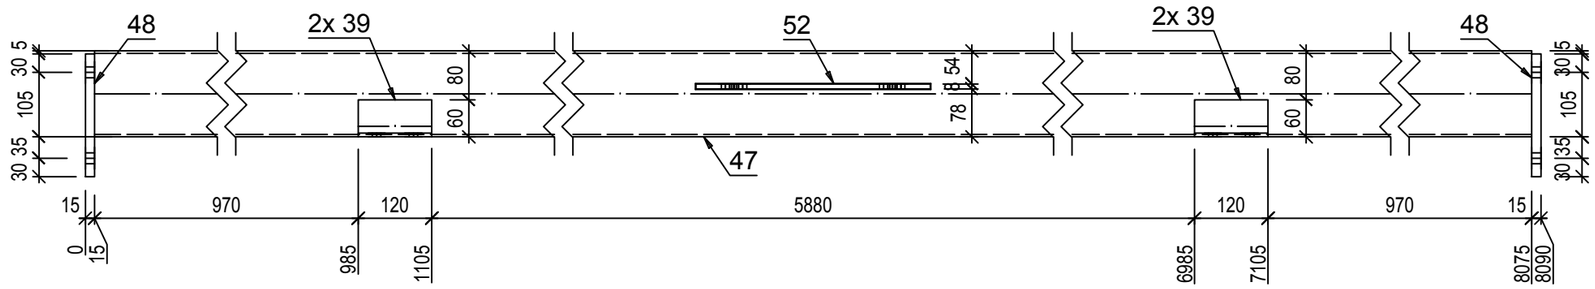

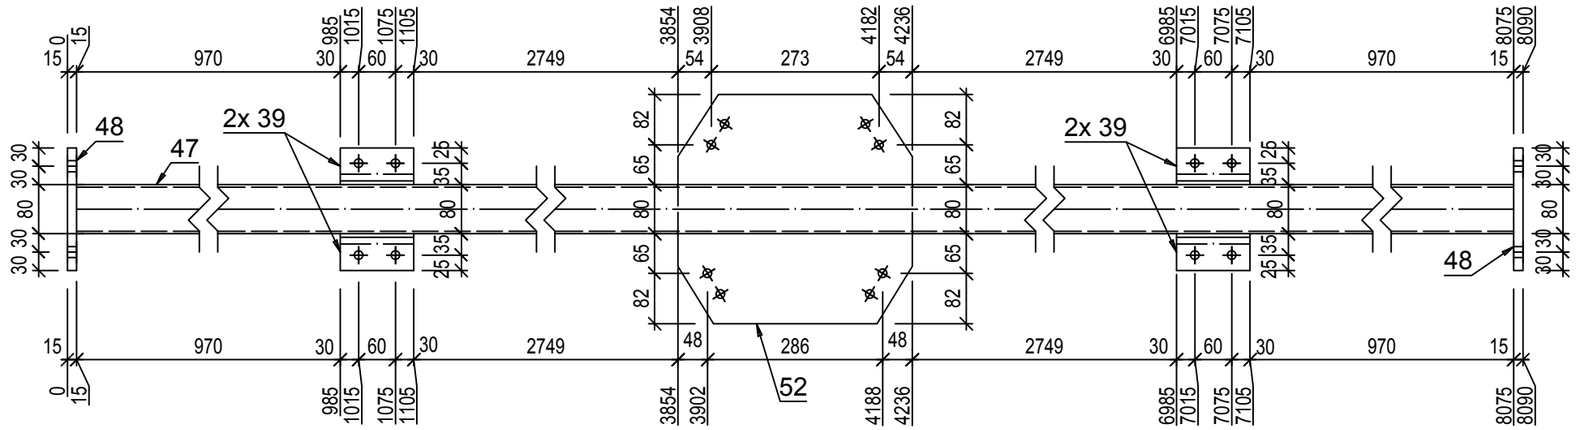

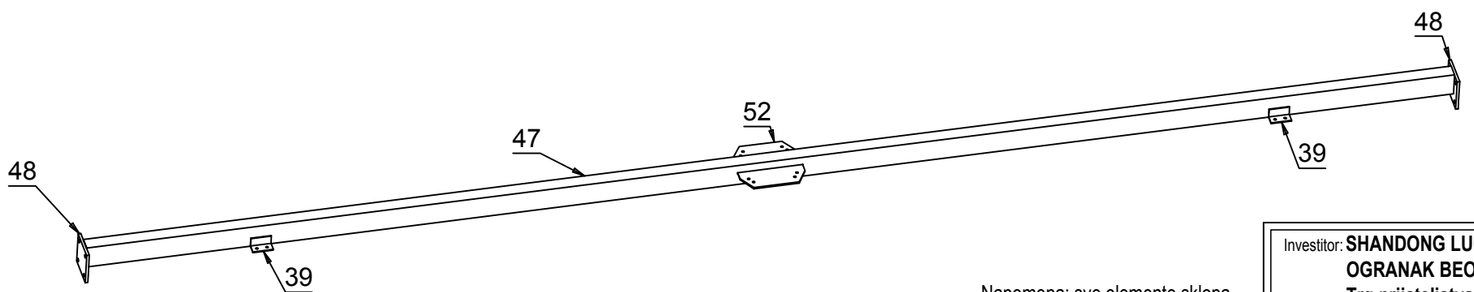

2 kom. RHS140x80x4x8060

S235JRG2 - 1:10

RO_8

Pozicija	Kom	Opis	Dužina	Materijal	Farba	Težina kg	Ukupno kg
RO_8	**2**	**RHS140x80x4**					
47	1	RHS140x80x4	8060	S235JRG2		104.78	104.78
52	1	PL 8x382.1x373.86	382	S235JRG2		8.97	8.97
48	2	PL 15x200x200	200	S235JRG2		4.71	9.42
39	4	L60X6	120	S235JRG2		0.65	2.6
							125.77
						Ukupno	**251.55**

Napomena: sve elemente sklopa međusobno zavariti 100%. Debljina svih neobeleženih ugaonih šavova iznosi aw=0,7tmin (70% najtanjeg elementa u vezi), osim kod veza šupljih profila kod kojih je aw=tmin (debljina lima profila).

Investitor: **SHANDONG LUQIAO GROUP CO.LTD**
OGRANAK BEOGRAD-NOVI BEOGRAD
Trg prijateljstva Srbije i Kine br. 4 , Beograd-Novi Beograd

Objekat: **IZGRADNJA PRIVREMENOG KAMPA SA BETONSKIM POGONOM**

Mesto i adresa gradnje: **br.kat.par.6170, 6171, 6172, 6173, 6174/1, 6174/4, 6174/6 K.O. B.Topola**

Broj projekta: **51 - PZI / 2022**

Vrsta tehničke dokumentacije: **PZI - 2. PROJEKAT KONSTRUKCIJE**

Datum: **Mart 2022 god.**

Naziv crteža: **RADIONIČKI CRTEŽ - Rožnjača - RO_8**

Razmera: **R=1:10**

Odgovorni projektant: **Imre Kekenj, mast.inž.građ. br. licence: 310 P025 16**

Saradnik: **Atila Takač građ. tehn.**

Broj lista: **List br. 28**

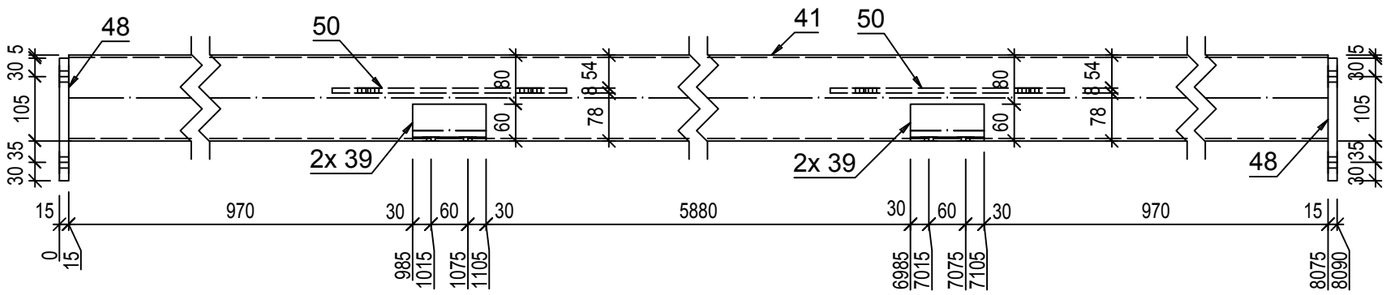

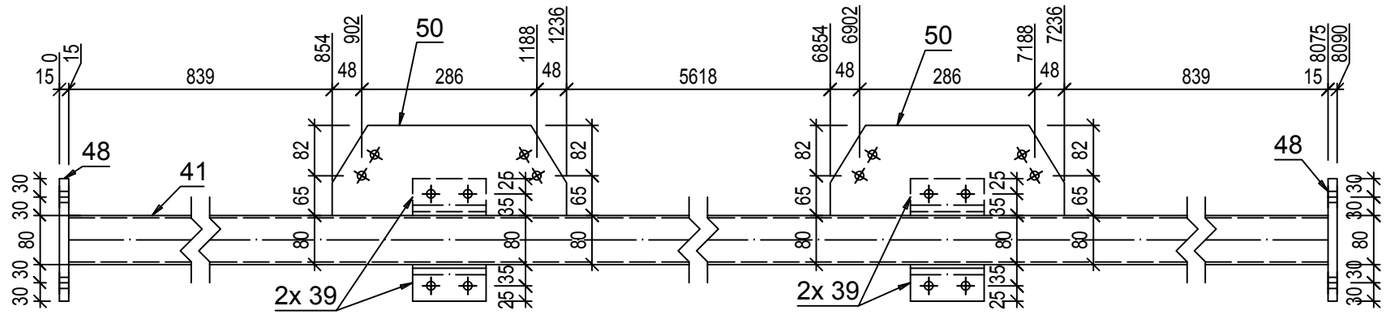

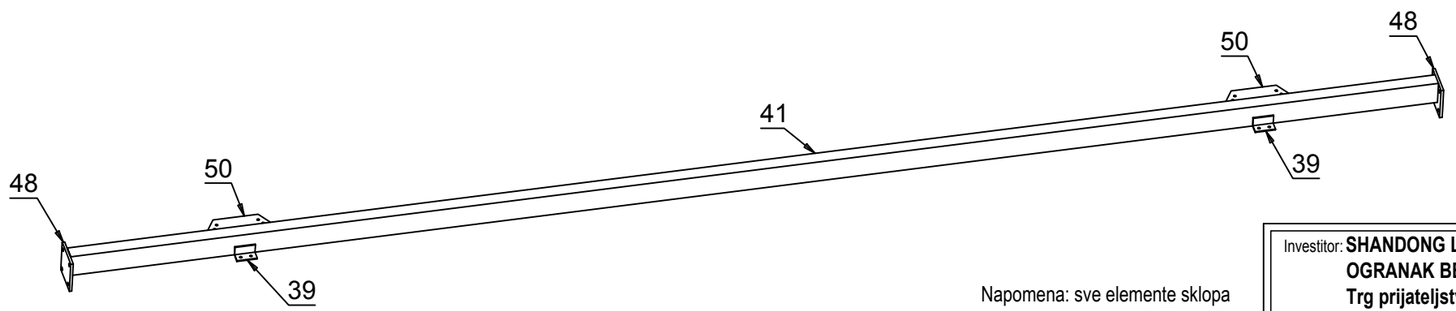

Pozicija	Kom	Opis	Dužina	Materijal	Farba	Težina kg	Ukupno kg
RO_9	**2**	**RHS140x80x4**					
41	1	RHS140x80x4	8060	S235JRG2		104.78	104.78
48	2	PL 15x200x200	200	S235JRG2		4.71	9.42
50	2	PL 8x381.39x146.87	381	S235JRG2		3.52	7.04
39	4	L60X6	120	S235JRG2		0.65	2.6
							123.84
						Ukupno	**247.67**

Napomena: sve elemente sklopa međusobno zavariti 100%. Debljina svih neobeleženih ugaonih šavova iznosi aw=0,7tmin (70% najtanjeg elementa u vezi), osim kod veza šupljih profila kod kojih je aw=tmin (debljina lima profila).

2 kom. RHS140x80x4x8060

S235JRG2 - 1:10

RO_9

Investitor: **SHANDONG LUQIAO GROUP CO.LTD OGRANAK BEOGRAD-NOVI BEOGRAD Trg prijateljstva Srbije i Kine br. 4 , Beograd-Novi Beograd**	Kakkk PROJECT
Objekat: **IZGRADNJA PRIVREMENOG KAMPA SA BETONSKIM POGONOM**	
Mesto i adresa gradnje: **br.kat.par.6170, 6171, 6172, 6173, 6174/1, 6174/4, 6174/6 K.O. B.Topola**	Broj projekta: **51 - PZI / 2022**
Vrsta tehničke dokumentacije: **PZI - 2. PROJEKAT KONSTRUKCIJE**	Datum: **Mart 2022 god.**
Naziv crteža: **RADIONIČKI CRTEŽ - Rožnjača - RO_9**	Razmera: **R=1:10**
Odgovorni projektant: **Imre Kekenj, mast.inž.građ. br. licence: 310 P025 16**	Kekenj Imre
Saradnik: **Atila Takač građ. tehn.**	Broj lista: **List br. 29**

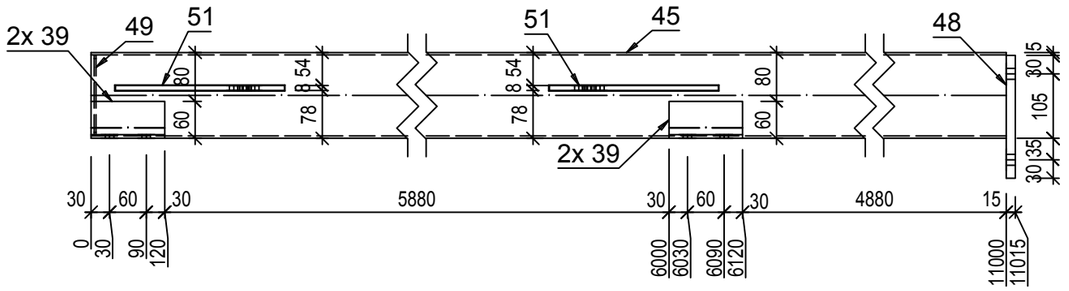

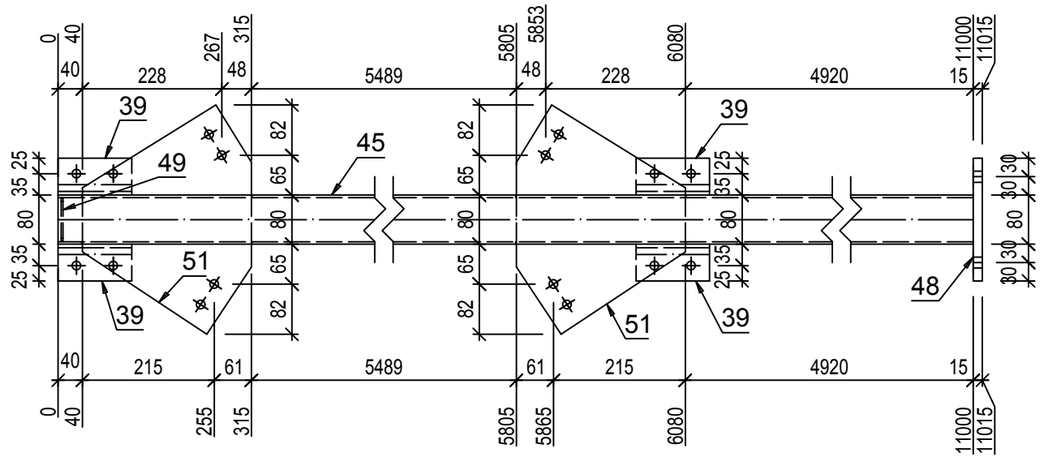

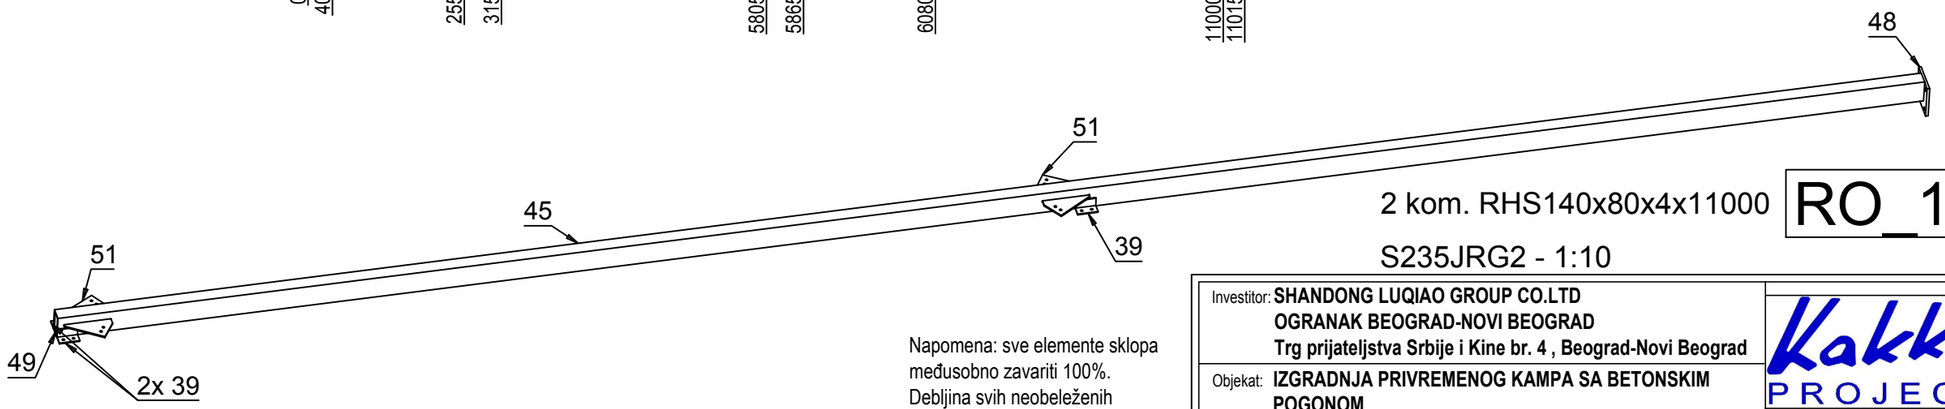

Pozicija	Kom	Opis	Dužina	Materijal	Farba	Težina kg	Ukupno kg
RO_10	**2**	**RHS140x80x4**					
45	1	RHS140x80x4	11000	S235JRG2		143	143
51	2	PL 8x319.88x301.16	320	S235JRG2		6.05	12.1
48	1	PL 15x200x200	200	S235JRG2		4.71	4.71
39	4	L60X6	120	S235JRG2		0.65	2.6
49	1	PL 3x130x70	130	S235JRG2		0.21	0.21
							162.63
						Ukupno	**325.25**

Napomena: sve elemente sklopa međusobno zavariti 100%. Debljina svih neobeleženih ugaonih šavova iznosi aw=0,7tmin (70% najtanjeg elementa u vezi), osim kod veza šupljih profila kod kojih je aw=tmin (debljina lima profila).

2 kom. RHS140x80x4x11000

S235JRG2 - 1:10

RO_10

Investitor: **SHANDONG LUQIAO GROUP CO.LTD**
OGRANAK BEOGRAD-NOVI BEOGRAD
Trg prijateljstva Srbije i Kine br. 4 , Beograd-Novi Beograd

Objekat: **IZGRADNJA PRIVREMENOG KAMPA SA BETONSKIM POGONOM**

Mesto i adresa gradnje: **br.kat.par.6170, 6171, 6172, 6173, 6174/1, 6174/4, 6174/6 K.O. B.Topola**

Vrsta tehničke dokumentacije: **PZI - 2. PROJEKAT KONSTRUKCIJE**

Naziv crteža: **RADIONIČKI CRTEŽ - Rožnjača - RO_10**

Odgovorni projektant: **Imre Kekenj, mast.inž.građ. br. licence: 310 P025 16**

Saradnik: **Atila Takač građ. tehn.**

Kakkk PROJECT

Broj projekta: **51 - PZI / 2022**

Datum: **Mart 2022 god.**

Razmera: **R=1:10**

Broj lista: **List br. 30**

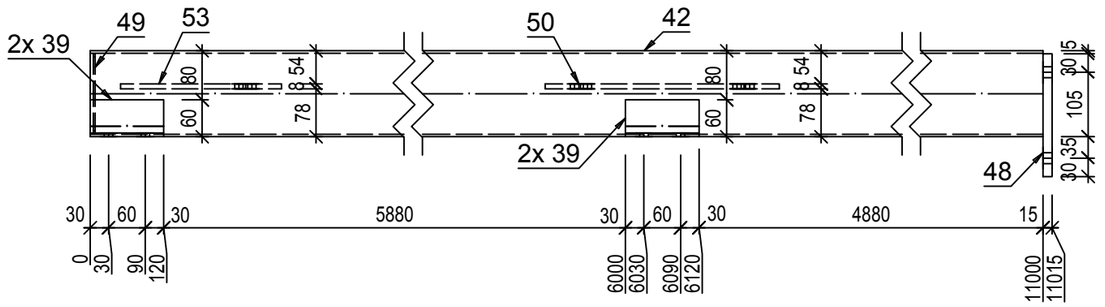

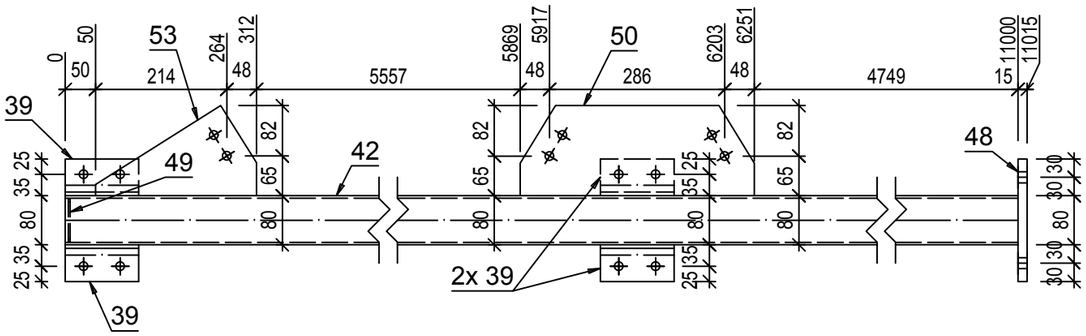

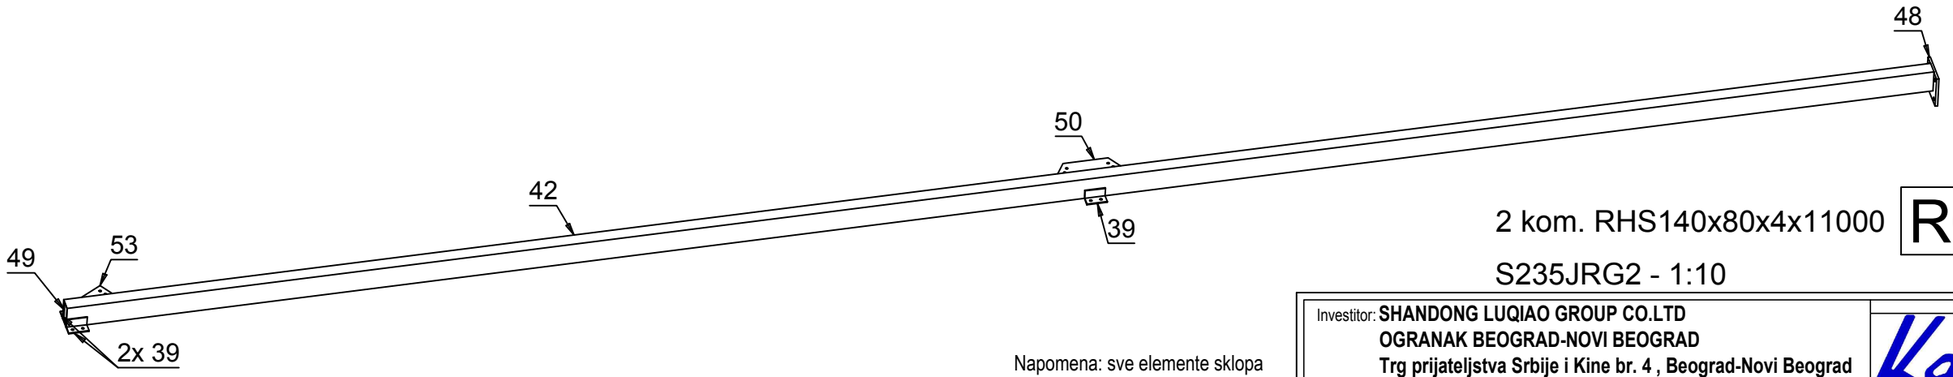

Pozicija	Kom	Opis	Dužina	Materijal	Farba	Težina kg	Ukupno kg
RO_11	**2**	**RHS140x80x4**					
42	1	RHS140x80x4	11000	S235JRG2		143	143
48	1	PL 15x200x200	200	S235JRG2		4.71	4.71
50	1	PL 8x381.39x146.87	381	S235JRG2		3.52	3.52
53	1	PL 8x262.54x146.92	263	S235JRG2		2.42	2.42
39	4	L60X6	120	S235JRG2		0.65	2.6
49	1	PL 3x130x70	130	S235JRG2		0.21	0.21
							156.47
						Ukupno	**312.93**

Napomena: sve elemente sklopa međusobno zavariti 100%. Debljina svih neobeleženih ugaonih šavova iznosi aw=0,7tmin (70% najtanjeg elementa u vezi), osim kod veza šupljih profila kod kojih je aw=tmin (debljina lima profila).

2 kom. RHS140x80x4x11000

S235JRG2 - 1:10

RO_11

Investitor: **SHANDONG LUQIAO GROUP CO.LTD**
OGRANAK BEOGRAD-NOVI BEOGRAD
Trg prijateljstva Srbije i Kine br. 4 , Beograd-Novi Beograd

Objekat: **IZGRADNJA PRIVREMENOG KAMPA SA BETONSKIM POGONOM**

Mesto i adresa gradnje: **br.kat.par.6170, 6171, 6172, 6173, 6174/1, 6174/4, 6174/6 K.O. B.Topola**

Vrsta tehničke dokumentacije: **PZI - 2. PROJEKAT KONSTRUKCIJE**

Naziv crteža: **RADIONIČKI CRTEŽ - Rožnjača - RO_11**

Odgovorni projektant: **Imre Kekenj, mast.inž.građ. br. licence: 310 P025 16**

Saradnik: **Atila Takač građ. tehn.**

Kakkk PROJECT

Broj projekta: **51 - PZI / 2022**

Datum: **Mart 2022 god.**

Razmera: **R=1:10**

Broj lista: **List br. 31**

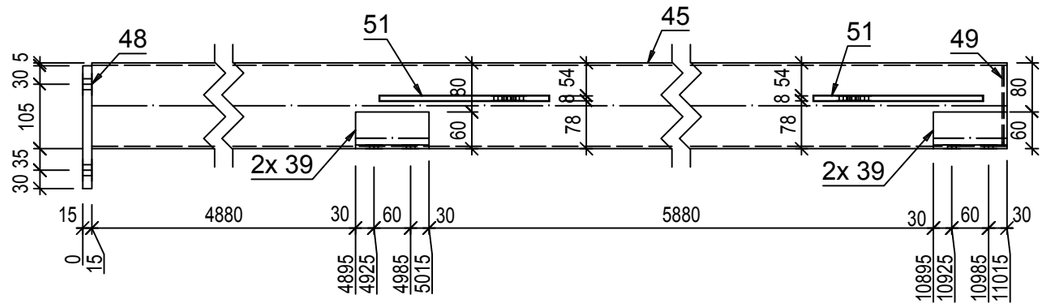

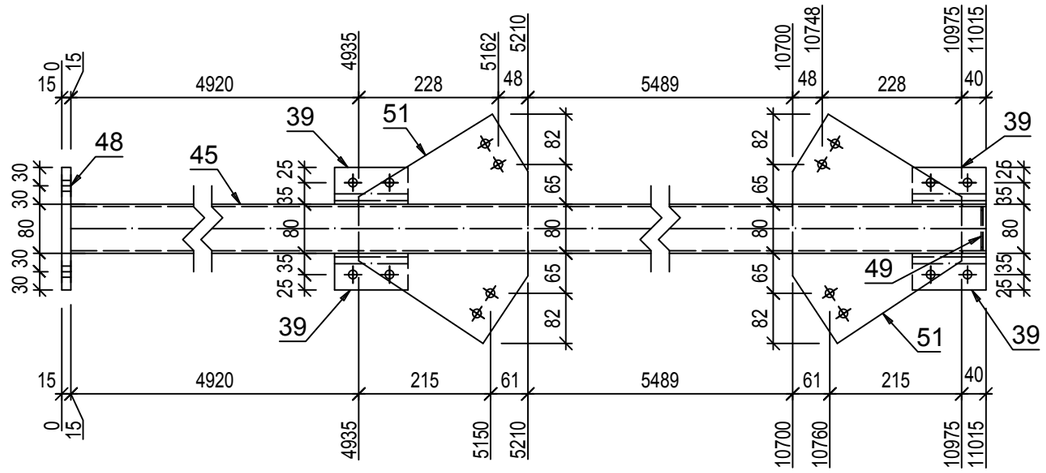

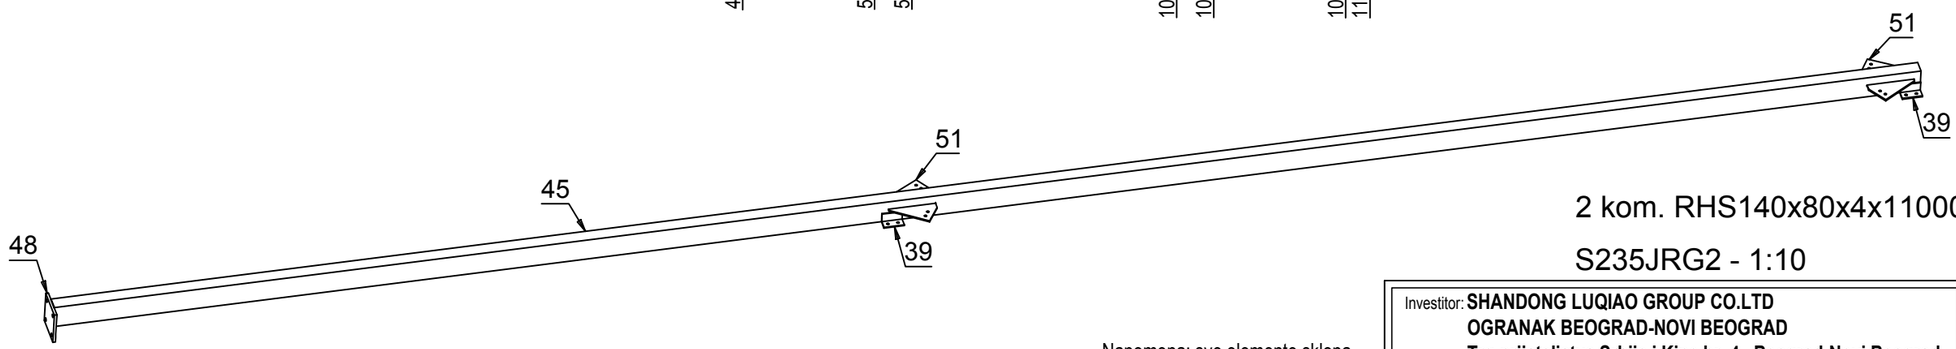

2 kom. RHS140x80x4x11000

S235JRG2 - 1:10

RO_12

Pozicija	Kom	Opis	Dužina	Materijal	Farba	Težina kg	Ukupno kg
RO_12	**2**	**RHS140x80x4**					
45	1	RHS140x80x4	11000	S235JRG2		143	143
51	2	PL 8x319.88x301.16	320	S235JRG2		6.05	12.1
48	1	PL 15x200x200	200	S235JRG2		4.71	4.71
39	4	L60X6	120	S235JRG2		0.65	2.6
49	1	PL 3x130x70	130	S235JRG2		0.21	0.21
							162.63
						Ukupno	**325.25**

Napomena: sve elemente sklopa međusobno zavariti 100%. Debljina svih neobeleženih ugaonih šavova iznosi aw=0,7tmin (70% najtanjeg elementa u vezi), osim kod veza šupljih profila kod kojih je aw=tmin (debljina lima profila).

Investitor: **SHANDONG LUQIAO GROUP CO.LTD**
OGRANAK BEOGRAD-NOVI BEOGRAD
Trg prijateljstva Srbije i Kine br. 4 , Beograd-Novi Beograd

Objekat: **IZGRADNJA PRIVREMENOG KAMPA SA BETONSKIM POGONOM**

Mesto i adresa gradnje: **br.kat.par.6170, 6171, 6172, 6173, 6174/1, 6174/4, 6174/6 K.O. B.Topola**

Broj projekta: **51 - PZI / 2022**

Vrsta tehničke dokumentacije: **PZI - 2. PROJEKAT KONSTRUKCIJE**

Datum: **Mart 2022 god.**

Naziv crteža: **RADIONIČKI CRTEŽ - Rožnjača - RO_12**

Razmera: **R=1:10**

Odgovorni projektant: **Imre Kekenj, mast.inž.građ. br. licence: 310 P025 16**

Saradnik: **Atila Takač građ. tehn.**

Broj lista: **List br. 32**

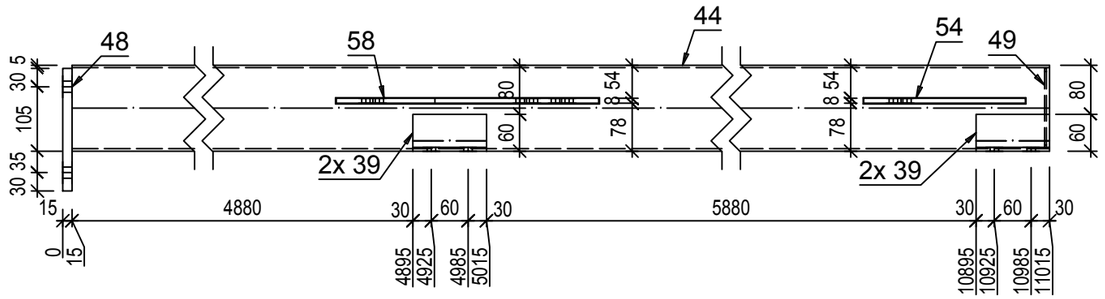

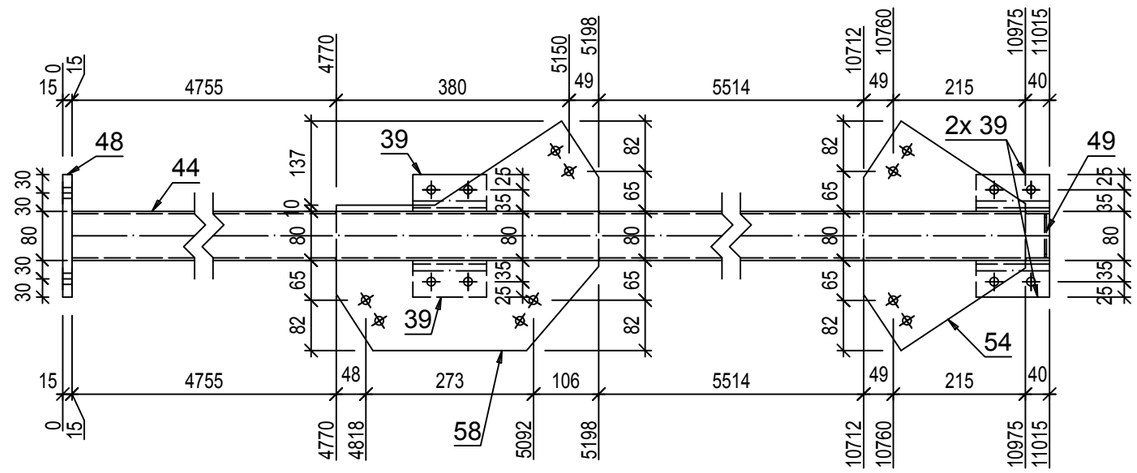

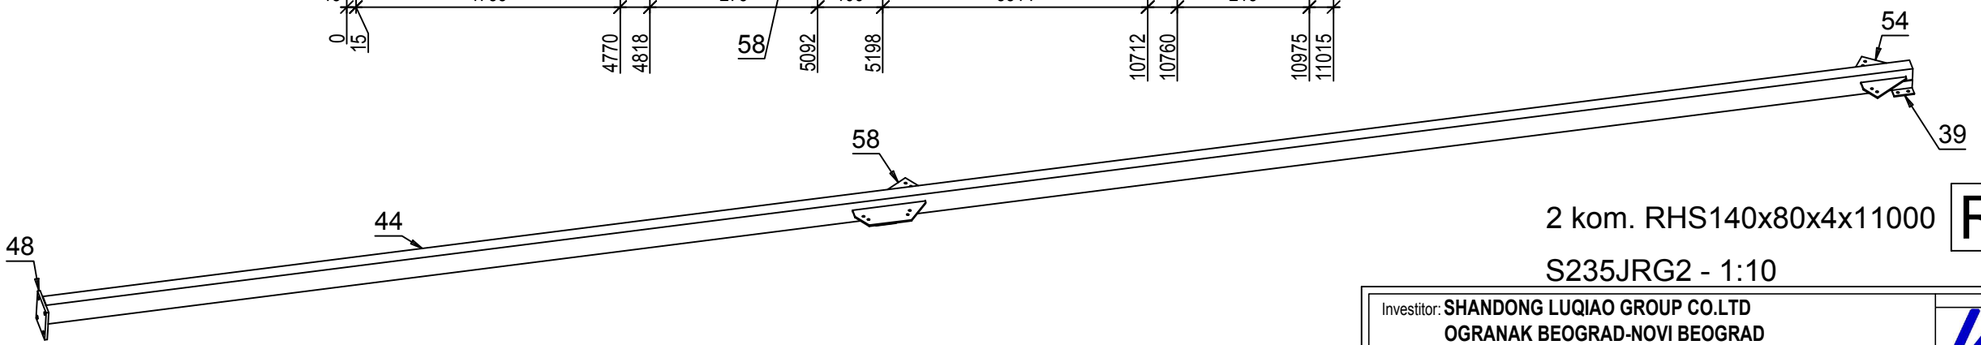

2 kom. RHS140x80x4x11000

S235JRG2 - 1:10

RO_13

Pozicija	Kom	Opis	Dužina	Materijal	Farba	Težina kg	Ukupno kg
RO_13	**2**	**RHS140x80x4**					
44	1	RHS140x80x4	11000	S235JRG2		143	143
58	1	PL 8x428.31x374.02	428	S235JRG2		10.06	10.06
54	1	PL 8x311.67x301.39	312	S235JRG2		5.9	5.9
48	1	PL 15x200x200	200	S235JRG2		4.71	4.71
39	4	L60X6	120	S235JRG2		0.65	2.6
49	1	PL 3x130x70	130	S235JRG2		0.21	0.21
							166.49
						Ukupno	**332.97**

Napomena: sve elemente sklopa međusobno zavariti 100%. Debljina svih neobeleženih ugaonih šavova iznosi aw=0,7tmin (70% najtanjeg elementa u vezi), osim kod veza šupljih profila kod kojih je aw=tmin (debljina lima profila).

Investitor: **SHANDONG LUQIAO GROUP CO.LTD**
OGRANAK BEOGRAD-NOVI BEOGRAD
Trg prijateljstva Srbije i Kine br. 4 , Beograd-Novi Beograd

Objekat: **IZGRADNJA PRIVREMENOG KAMPA SA BETONSKIM POGONOM**

Mesto i adresa gradnje: **br.kat.par.6170, 6171, 6172, 6173, 6174/1, 6174/4, 6174/6 K.O. B.Topola**

Broj projekta: **51 - PZI / 2022**

Vrsta tehničke dokumentacije: **PZI - 2. PROJEKAT KONSTRUKCIJE**

Datum: **Mart 2022 god.**

Naziv crteža: **RADIONIČKI CRTEŽ - Rožnjača - RO_13**

Razmera: **R=1:10**

Odgovorni projektant: **Imre Kekenj, mast.inž.građ. br. licence: 310 P025 16**

Saradnik: **Atila Takač građ. tehn.**

Broj lista: **List br. 33**

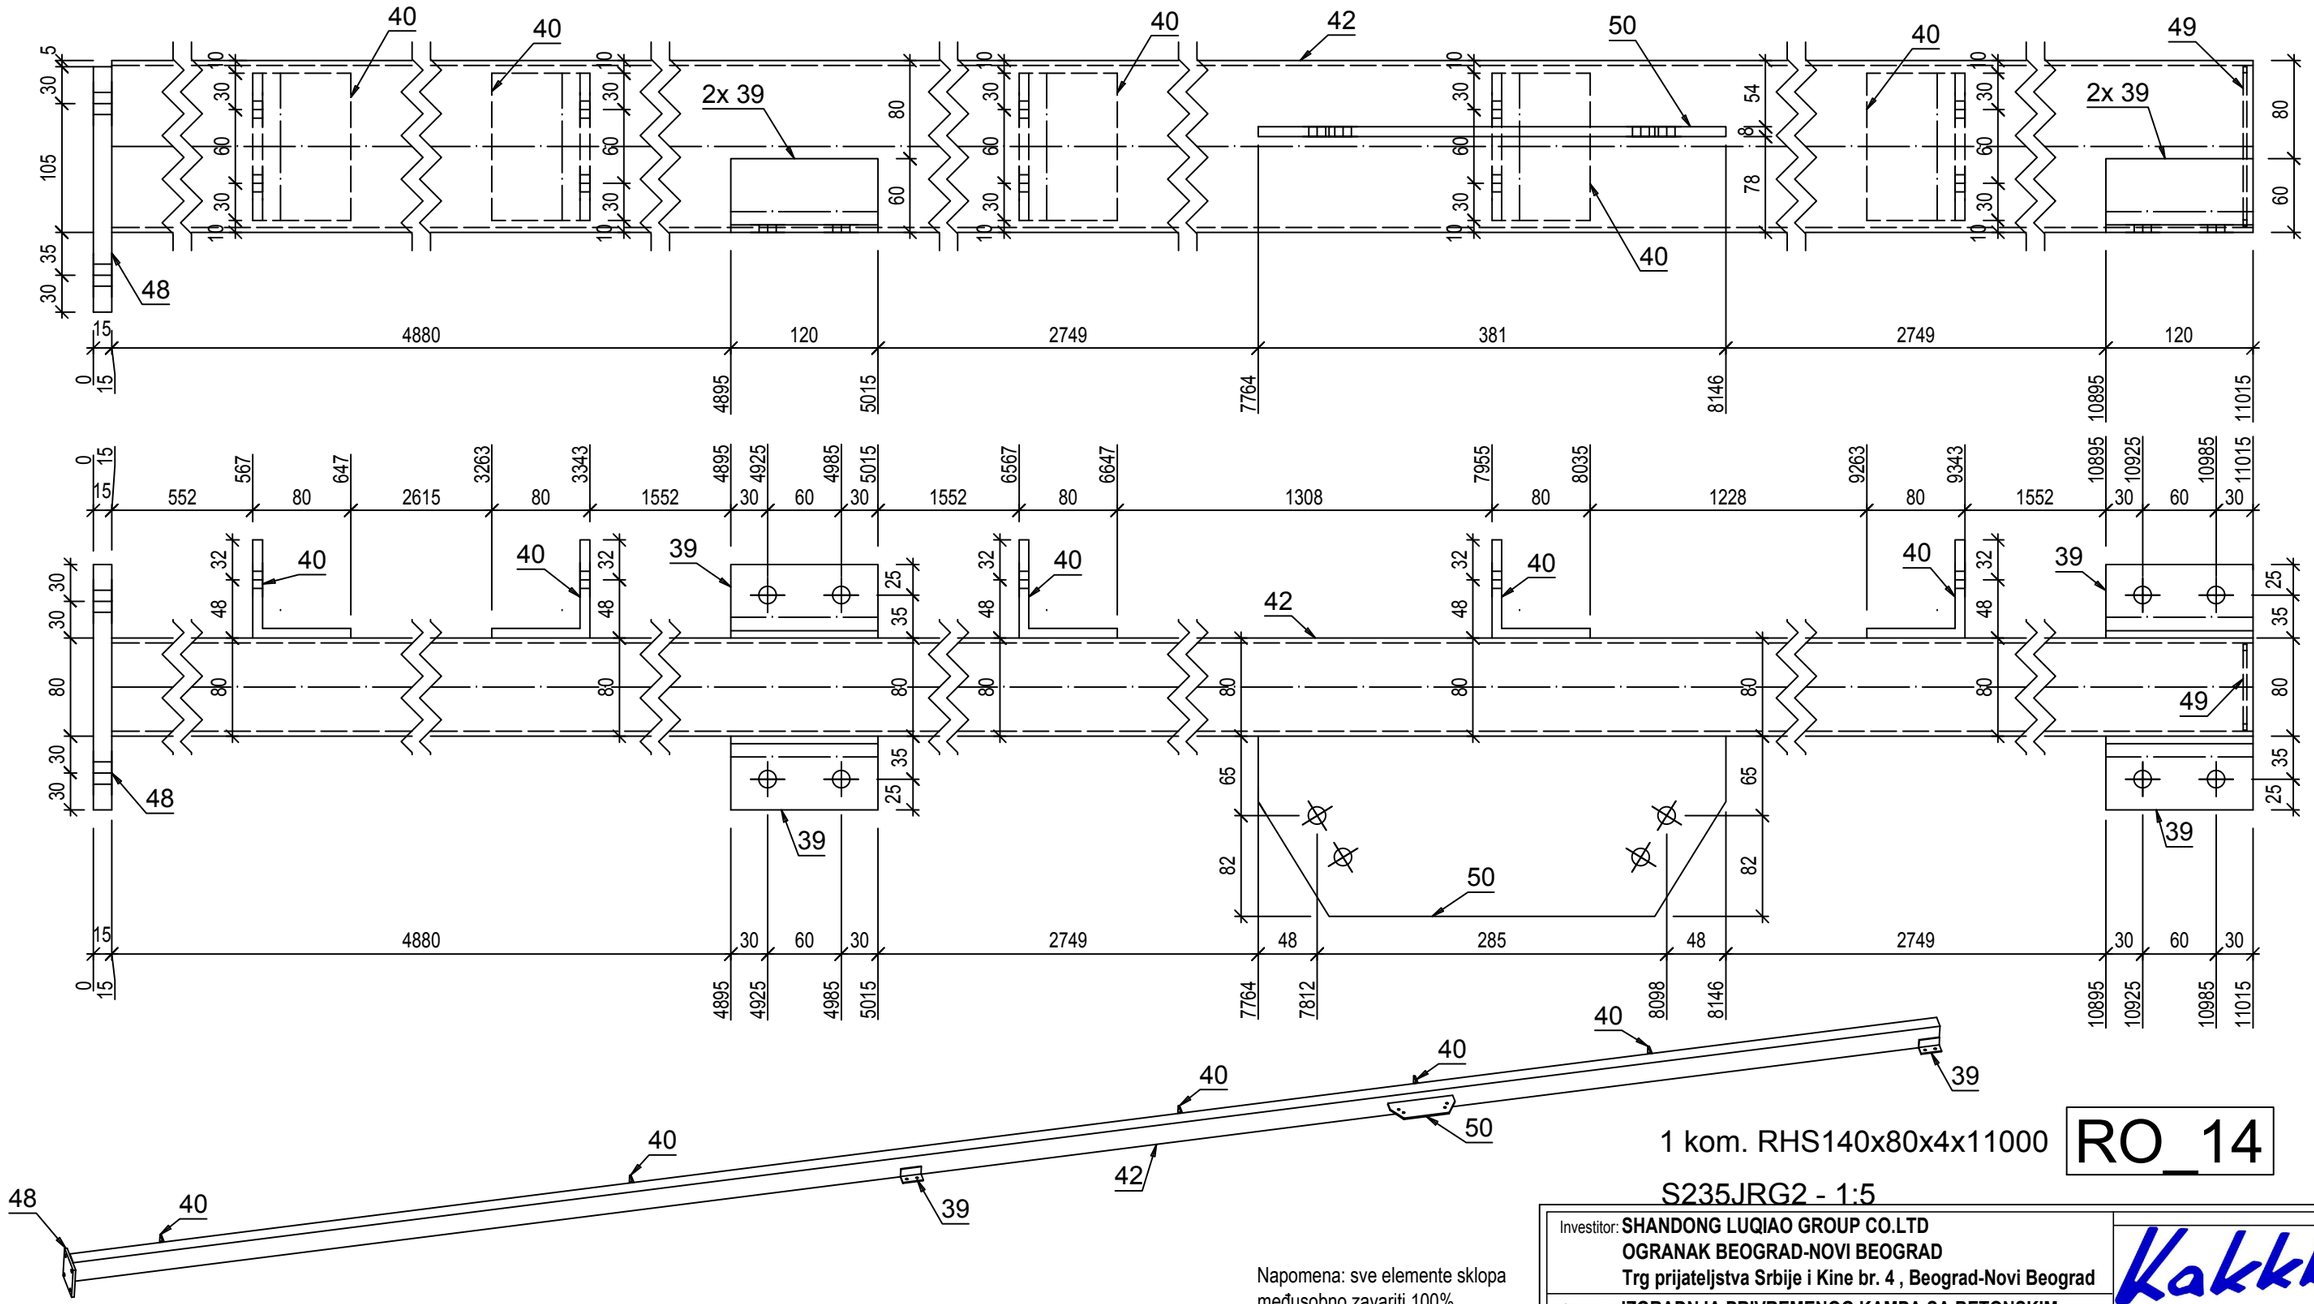

1 kom. RHS140x80x4x11000

RO_14

S235JRG2 - 1:5

Pozicija	Kom	Opis	Dužina	Materijal	Farba	Težina kg	Ukupno kg
RO_14	**1**	**RHS140x80x4**					
42	1	RHS140x80x4	11000	S235JRG2		143	143
48	1	PL 15x200x200	200	S235JRG2		4.71	4.71
50	1	PL 8x381.39x146.87	381	S235JRG2		3.52	3.52
40	5	L80X8	120	S235JRG2		1.16	5.8
39	4	L60X6	120	S235JRG2		0.65	2.6
49	1	PL 3x130x70	130	S235JRG2		0.21	0.21
							159.84
						Ukupno	**159.84**

Napomena: sve elemente sklopa međusobno zavariti 100%. Debljina svih neobeleženih ugaonih šavova iznosi aw=0,7tmin (70% najtanjeg elementa u vezi), osim kod veza šupljih profila kod kojih je aw=tmin (debljina lima profila).

Investitor: **SHANDONG LUQIAO GROUP CO.LTD**
OGRANAK BEOGRAD-NOVI BEOGRAD
Trg prijateljstva Srbije i Kine br. 4 , Beograd-Novi Beograd

Objekat: **IZGRADNJA PRIVREMENOG KAMPA SA BETONSKIM POGONOM**

Mesto i adresa gradnje: **br.kat.par.6170, 6171, 6172, 6173, 6174/1, 6174/4, 6174/6 K.O. B.Topola**

Broj projekta: **51 - PZI / 2022**

Vrsta tehničke dokumentacije: **PZI - 2. PROJEKAT KONSTRUKCIJE**

Datum: **Mart 2022 god.**

Naziv crteža: **RADIONIČKI CRTEŽ - Rožnjača - RO_14**

Razmera: **R=1:5**

Odgovorni projektant: **Imre Kekenj, mast.inž.građ. br. licence: 310 P025 16**

Saradnik: **Atila Takač građ. tehn.**

Broj lista: **List br. 34**

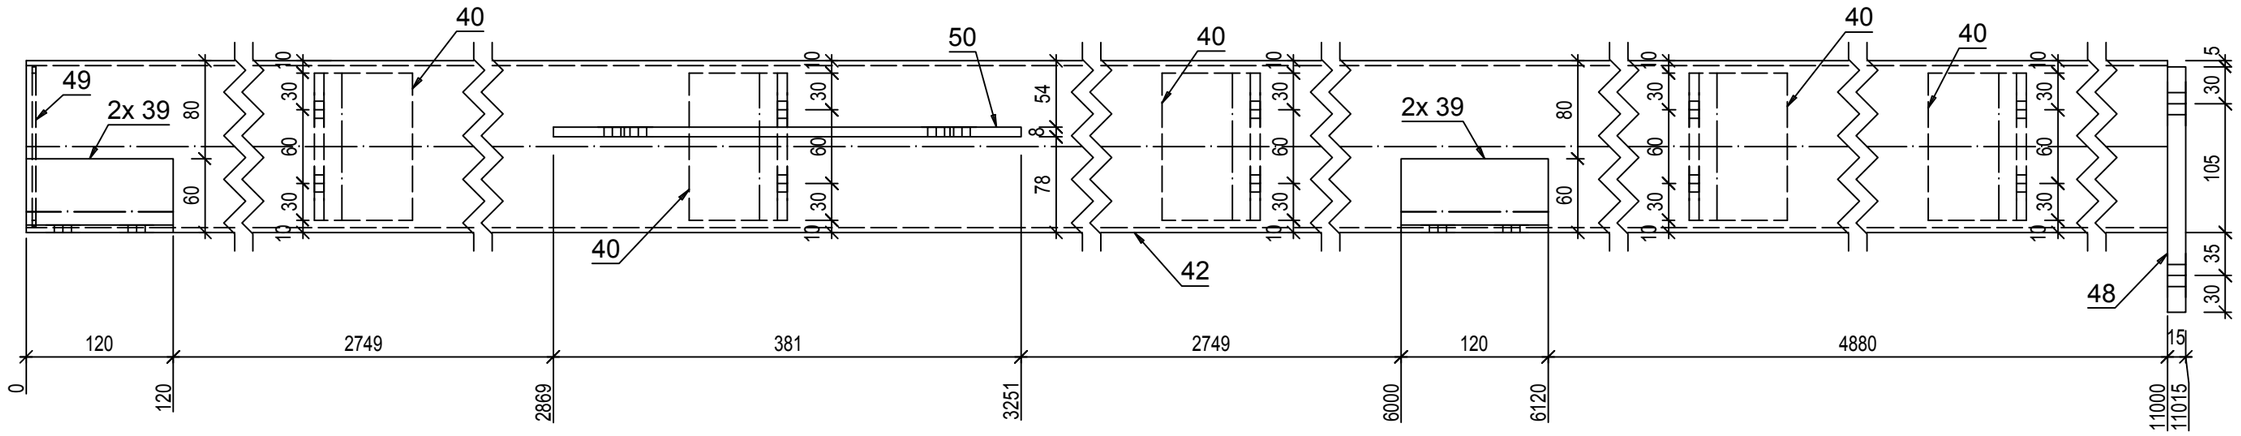

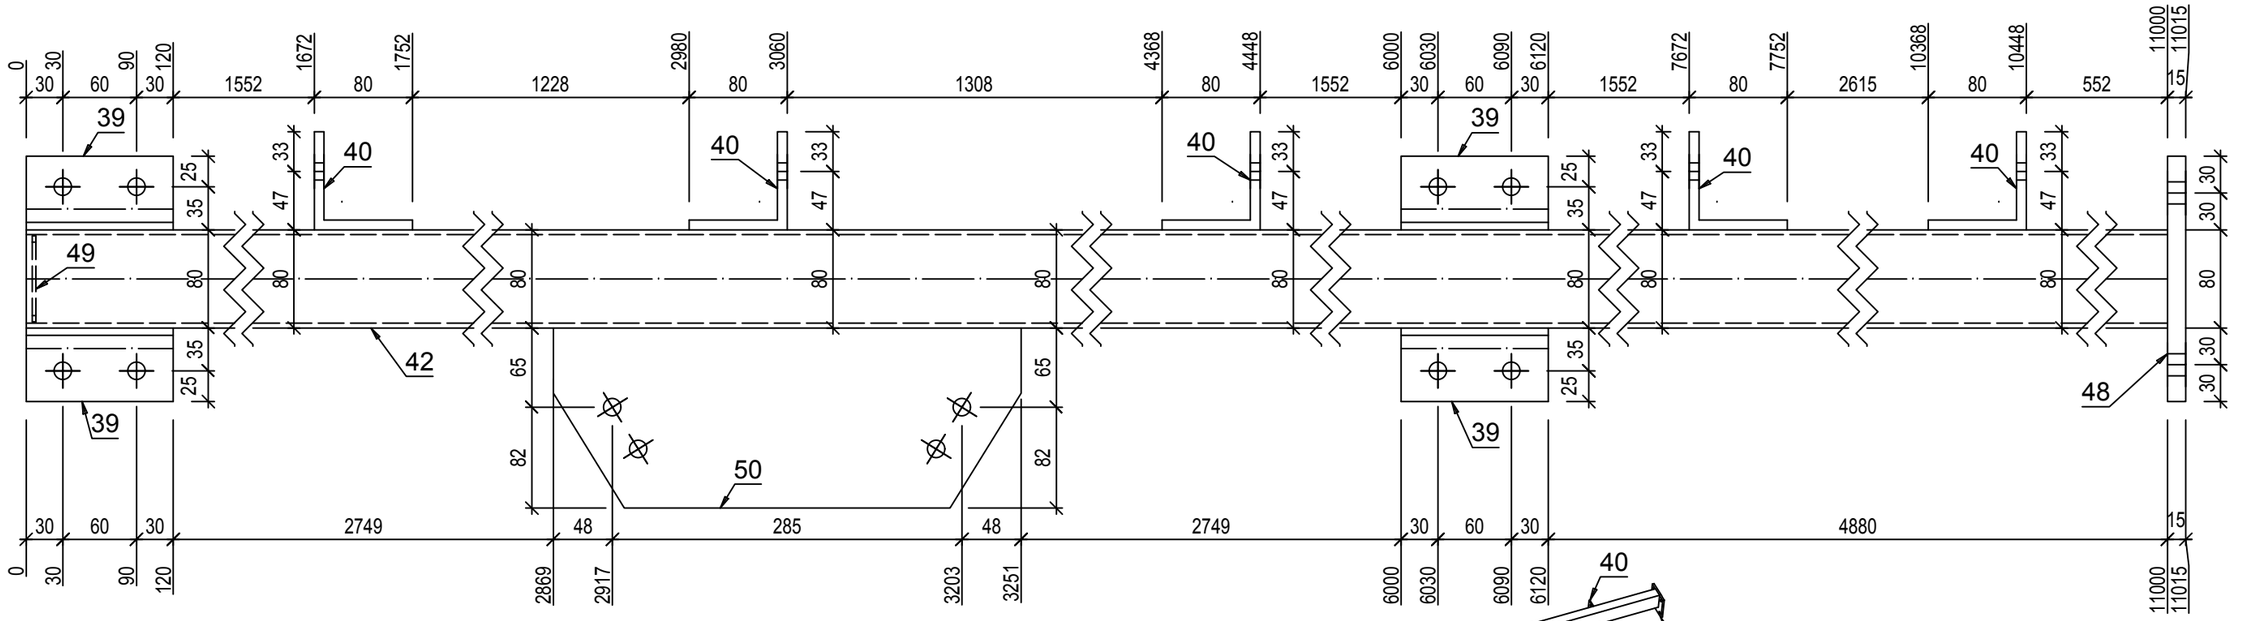

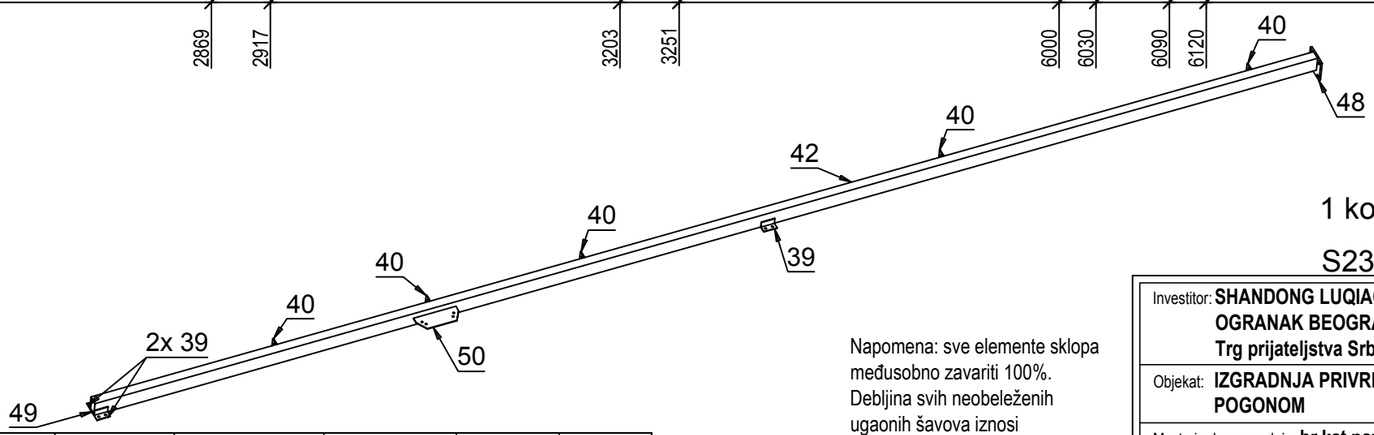

Pozicija	Kom	Opis	Dužina	Materijal	Farba	Težina kg	Ukupno kg
RO_15	**1**	**RHS140x80x4**					
42	1	RHS140x80x4	11000	S235JRG2		143	143
48	1	PL 15x200x200	200	S235JRG2		4.71	4.71
50	1	PL 8x381.39x146.87	381	S235JRG2		3.52	3.52
40	5	L80X8	120	S235JRG2		1.16	5.8
39	4	L60X6	120	S235JRG2		0.65	2.6
49	1	PL 3x130x70	130	S235JRG2		0.21	0.21
							159.84
						Ukupno	**159.84**

Napomena: sve elemente sklopa međusobno zavariti 100%. Debljina svih neobeleženih ugaonih šavova iznosi aw=0,7tmin (70% najtanjeg elementa u vezi), osim kod veza šupljih profila kod kojih je aw=tmin (debljina lima profila).

1 kom. RHS140x80x4x11000

S235JRG2 - 1:5

RO_15

Investitor: **SHANDONG LUQIAO GROUP CO.LTD OGRANAK BEOGRAD-NOVI BEOGRAD Trg prijateljstva Srbije i Kine br. 4 , Beograd-Novi Beograd**

Objekat: **IZGRADNJA PRIVREMENOG KAMPA SA BETONSKIM POGONOM**

Mesto i adresa gradnje: **br.kat.par.6170, 6171, 6172, 6173, 6174/1, 6174/4, 6174/6 K.O. B.Topola**

Broj projekta: **51 - PZI / 2022**

Vrsta tehničke dokumentacije: **PZI - 2. PROJEKAT KONSTRUKCIJE**

Datum: **Mart 2022 god.**

Naziv crteža: **RADIONIČKI CRTEŽ - Rožnjača - RO_15**

Razmera: **R=1:5**

Odgovorni projektant: **Imre Kekenj, mast.inž.građ. br. licence: 310 P025 16**

Saradnik: **Atila Takač građ. tehn.**

Broj lista: **List br. 35**

Kakkk PROJECT

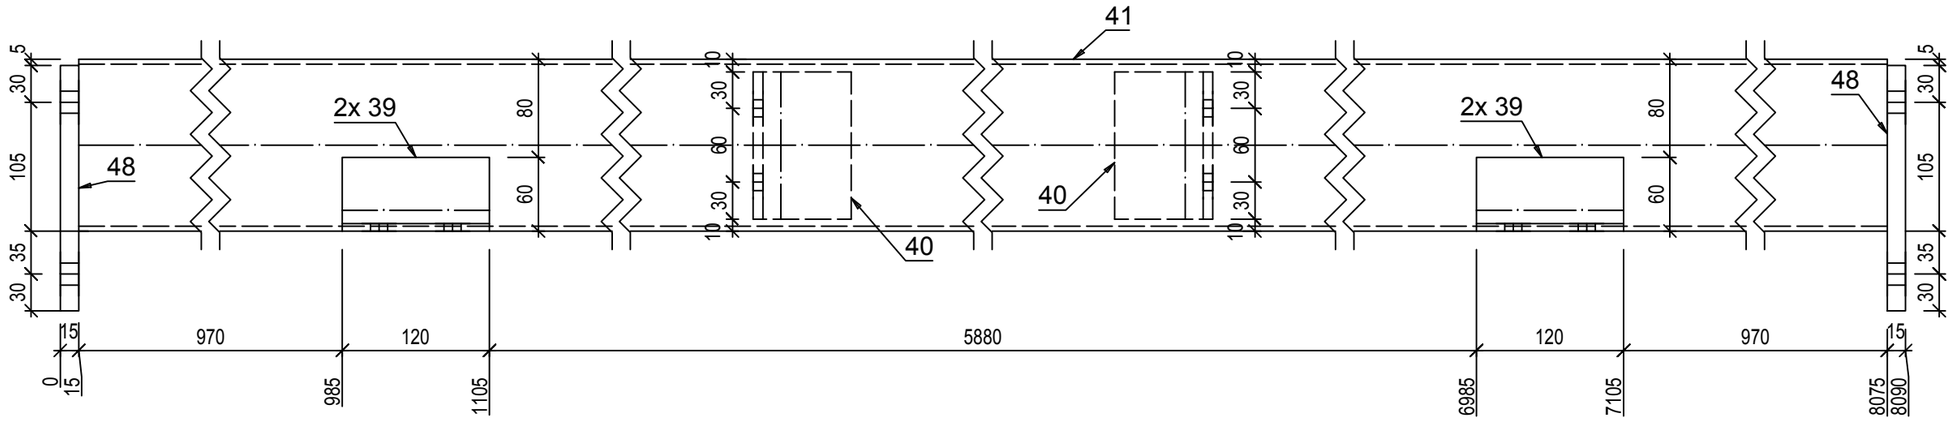

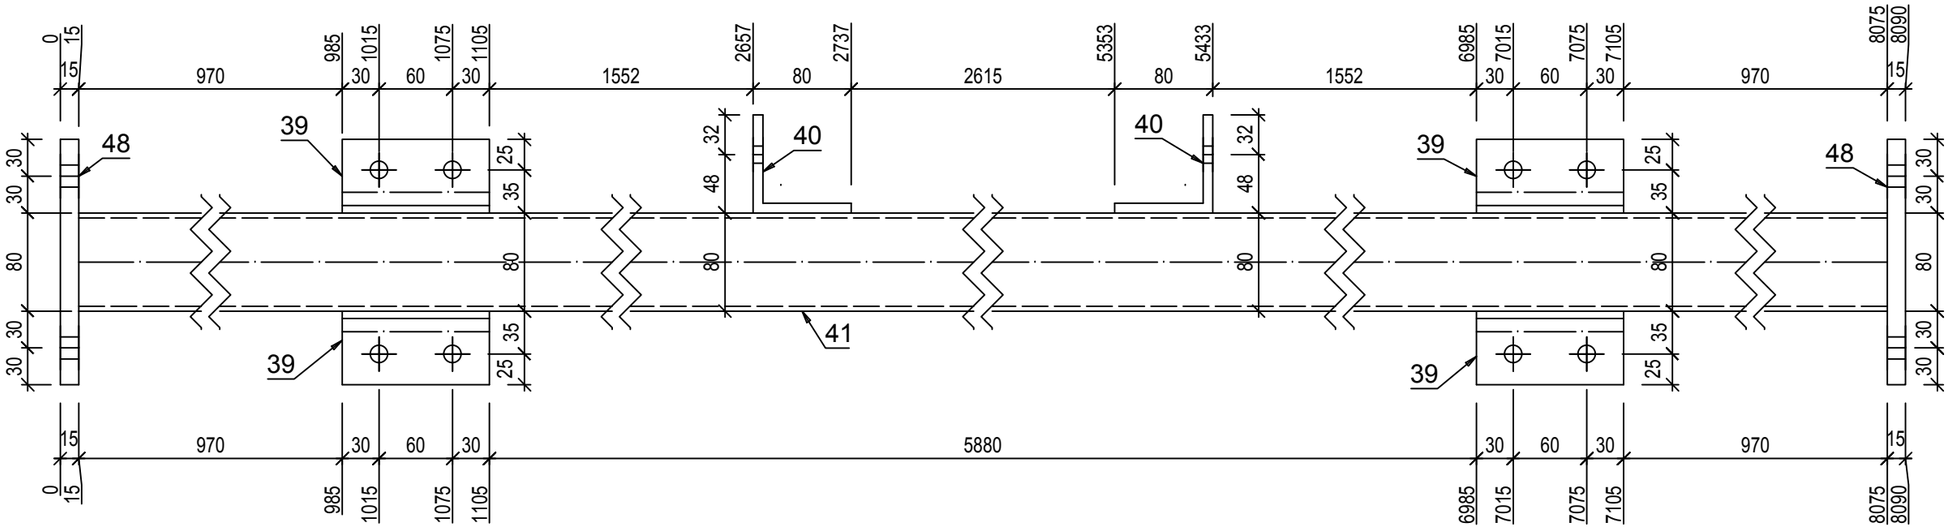

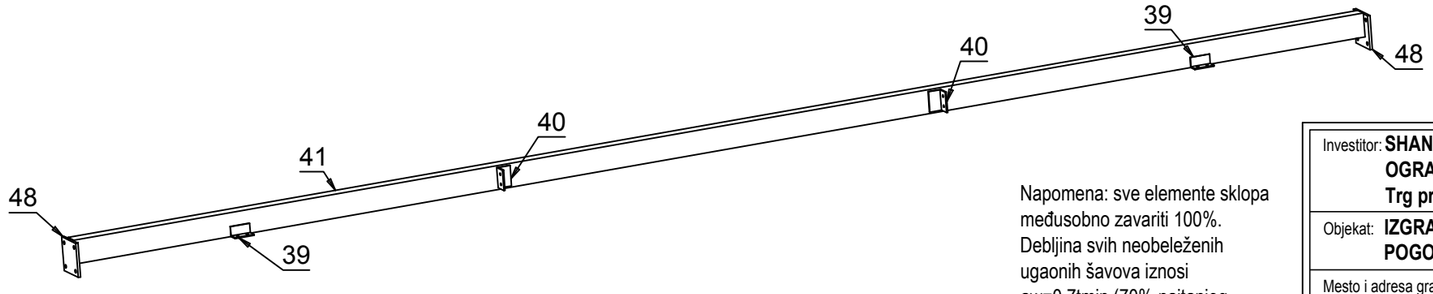

1 kom. RHS140x80x4x8060

S235JRG2 - 1:5

RO_16

Pozicija	Kom	Opis	Dužina	Materijal	Farba	Težina kg	Ukupno kg
RO_16	**1**	**RHS140x80x4**					
41	1	RHS140x80x4	8060	S235JRG2		104.78	104.78
48	2	PL 15x200x200	200	S235JRG2		4.71	9.42
40	2	L80X8	120	S235JRG2		1.16	2.32
39	4	L60X6	120	S235JRG2		0.65	2.6
							119.12
						Ukupno	**119.12**

Napomena: sve elemente sklopa međusobno zavariti 100%. Debljina svih neobeleženih ugaonih šavova iznosi aw=0,7tmin (70% najtanjeg elementa u vezi), osim kod veza šupljih profila kod kojih je aw=tmin (debljina lima profila).

Investitor: **SHANDONG LUQIAO GROUP CO.LTD OGRANAK BEOGRAD-NOVI BEOGRAD Trg prijateljstva Srbije i Kine br. 4 , Beograd-Novi Beograd**

Objekat: **IZGRADNJA PRIVREMENOG KAMPA SA BETONSKIM POGONOM**

Mesto i adresa gradnje: **br.kat.par.6170, 6171, 6172, 6173, 6174/1, 6174/4, 6174/6 K.O. B.Topola**

Broj projekta: **51 - PZI / 2022**

Vrsta tehničke dokumentacije: **PZI - 2. PROJEKAT KONSTRUKCIJE**

Datum: **Mart 2022 god.**

Naziv crteža: **RADIONIČKI CRTEŽ - Rožnjača - RO_16**

Razmera: **R=1:5**

Odgovorni projektant: **Imre Kekenj, mast.inž.građ. br. licence: 310 P025 16**

Saradnik: **Atila Takač građ. tehn.**

Broj lista: **List br. 36**

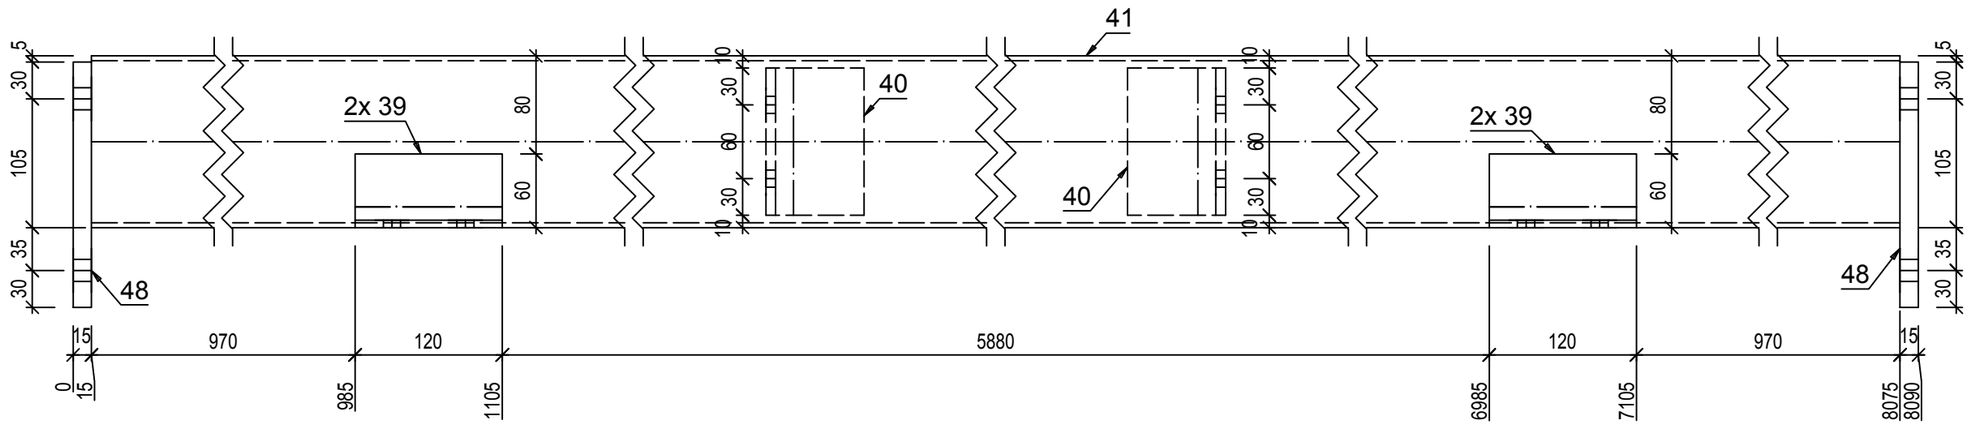

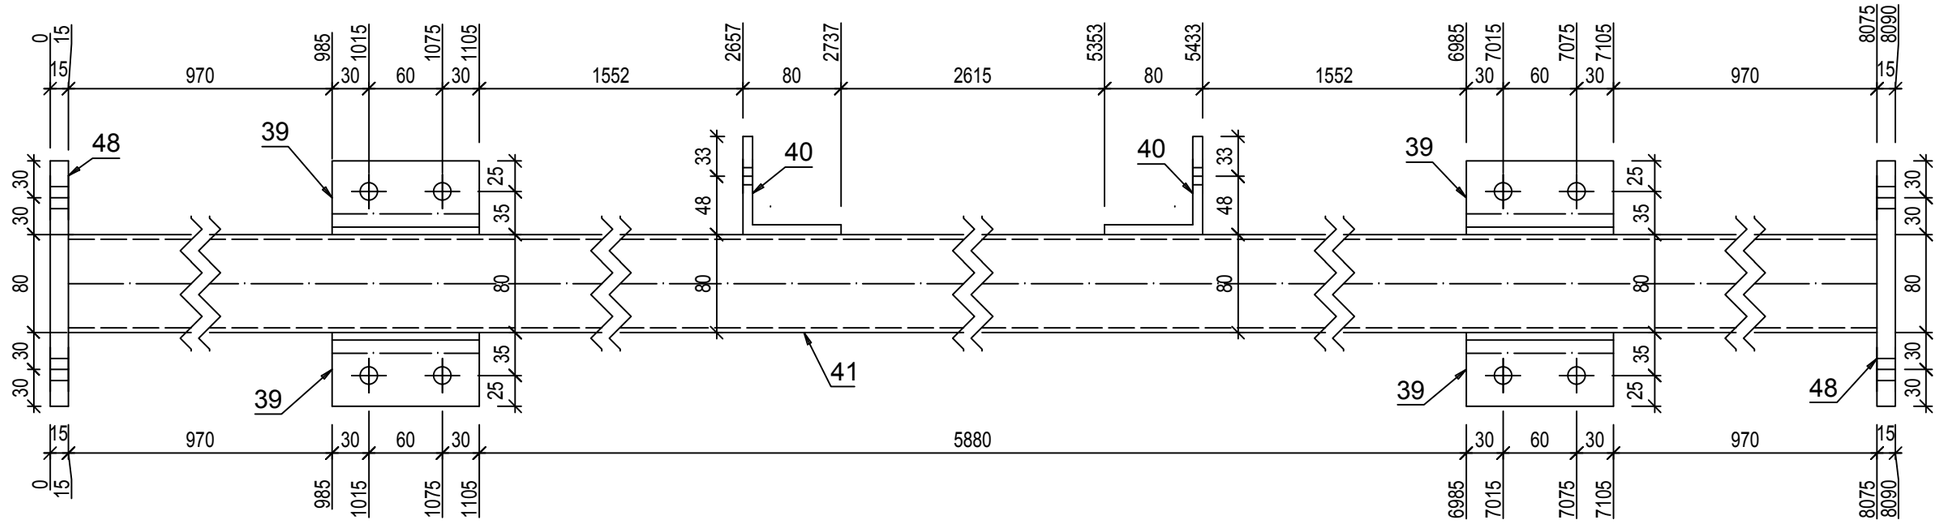

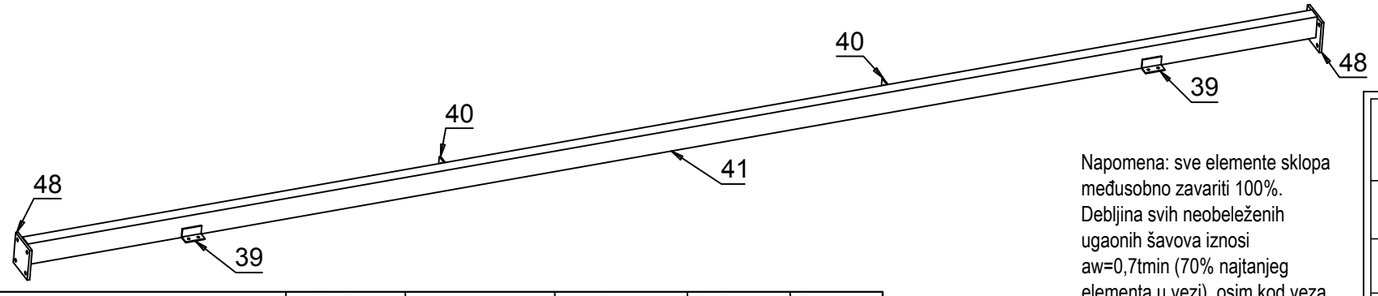

Pozicija	Kom	Opis	Dužina	Materijal	Farba	Težina kg	Ukupno kg
RO_17	**1**	**RHS140x80x4**					
41	1	RHS140x80x4	8060	S235JRG2		104.78	104.78
48	2	PL 15x200x200	200	S235JRG2		4.71	9.42
40	2	L80X8	120	S235JRG2		1.16	2.32
39	4	L60X6	120	S235JRG2		0.65	2.6
							119.12
						Ukupno	**119.12**

Napomena: sve elemente sklopa međusobno zavariti 100%. Debljina svih neobeleženih ugaonih šavova iznosi aw=0,7tmin (70% najtanjeg elementa u vezi), osim kod veza šupljih profila kod kojih je aw=tmin (debljina lima profila).

1 kom. RHS140x80x4x8060

S235JRG2 - 1:5

RO_17

Investitor: **SHANDONG LUQIAO GROUP CO.LTD OGRANAK BEOGRAD-NOVI BEOGRAD Trg prijateljstva Srbije i Kine br. 4 , Beograd-Novi Beograd**	Kakkk PROJECT
Objekat: **IZGRADNJA PRIVREMENOG KAMPA SA BETONSKIM POGONOM**	
Mesto i adresa gradnje: **br.kat.par.6170, 6171, 6172, 6173, 6174/1, 6174/4, 6174/6 K.O. B.Topola**	Broj projekta: **51 - PZI / 2022**
Vrsta tehničke dokumentacije: **PZI - 2. PROJEKAT KONSTRUKCIJE**	Datum: **Mart 2022 god.**
Naziv crteža: **RADIONIČKI CRTEŽ - Rožnjača - RO_17**	Razmera: **R=1:5**
Odgovorni projektant: **Imre Kekenj, mast.inž.građ. br. licence: 310 P025 16**	
Saradnik: **Atila Takač građ. tehn.**	Broj lista: **List br. 37**

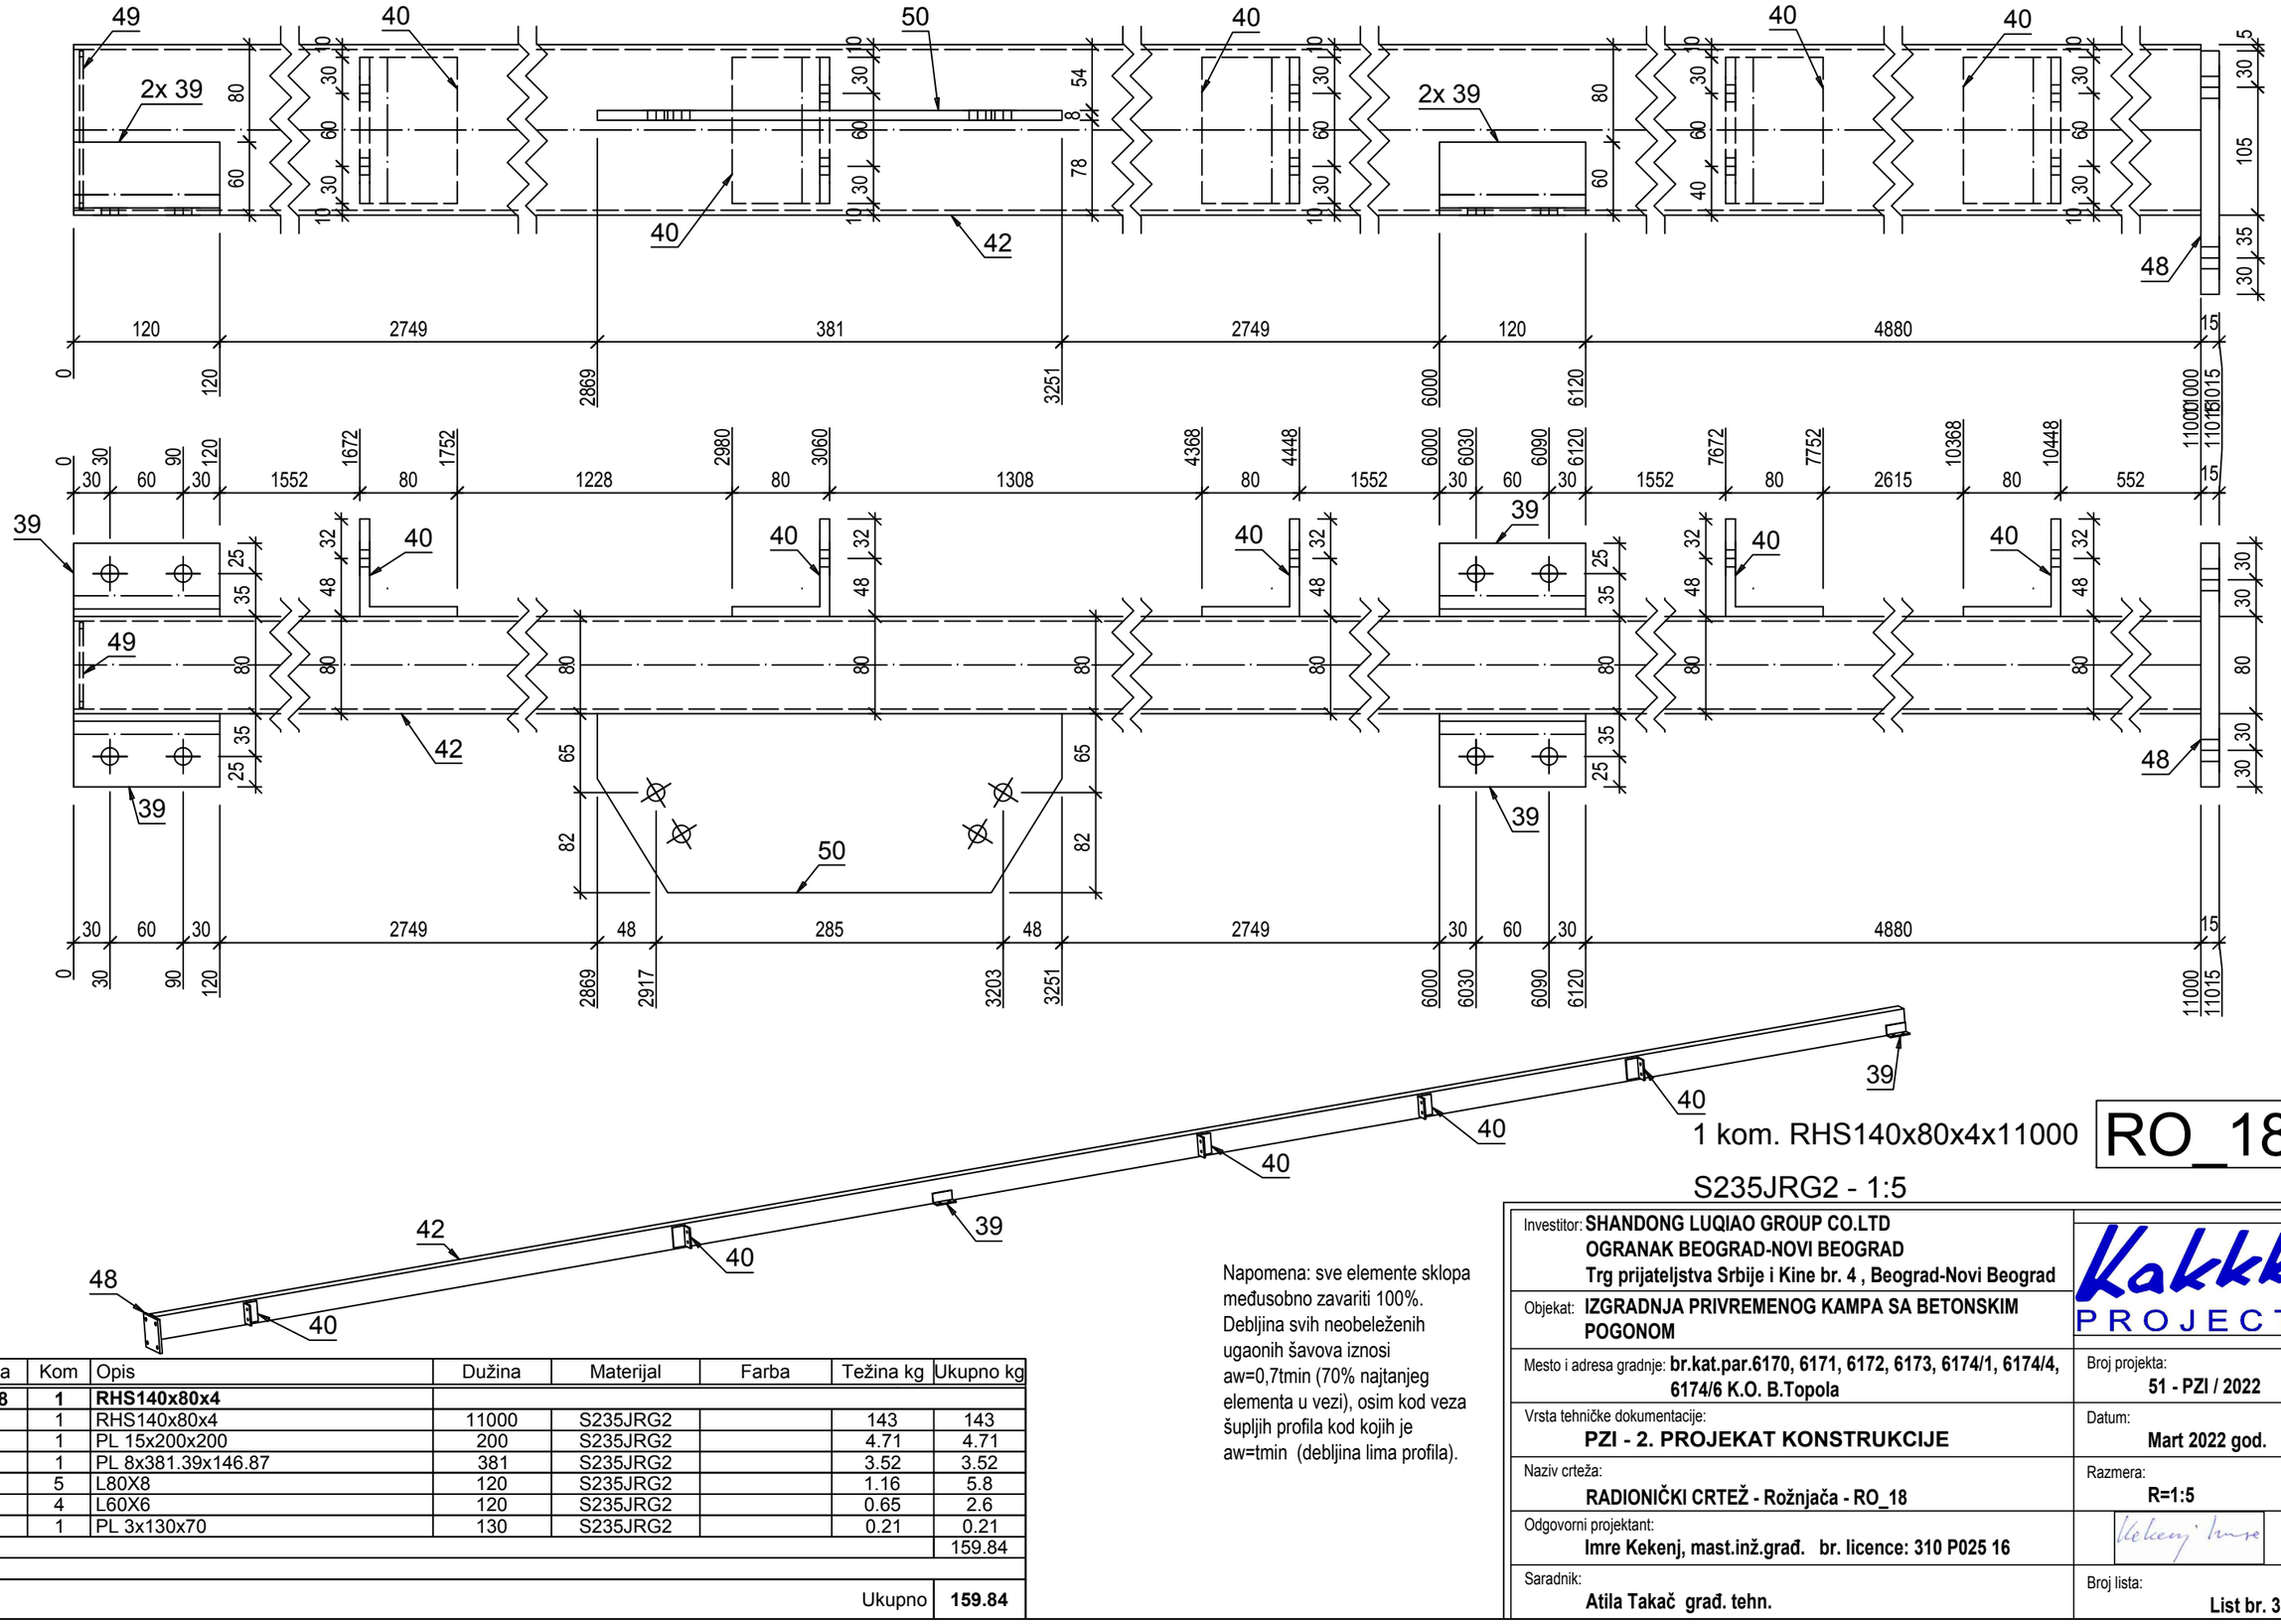

Pozicija	Kom	Opis	Dužina	Materijal	Farba	Težina kg	Ukupno kg
RO_18	**1**	**RHS140x80x4**					
42	1	RHS140x80x4	11000	S235JRG2		143	143
48	1	PL 15x200x200	200	S235JRG2		4.71	4.71
50	1	PL 8x381.39x146.87	381	S235JRG2		3.52	3.52
40	5	L80X8	120	S235JRG2		1.16	5.8
39	4	L60X6	120	S235JRG2		0.65	2.6
49	1	PL 3x130x70	130	S235JRG2		0.21	0.21
							159.84
						Ukupno	**159.84**

Napomena: sve elemente sklopa međusobno zavariti 100%. Debljina svih neobeleženih ugaonih šavova iznosi aw=0,7tmin (70% najtanjeg elementa u vezi), osim kod veza šupljih profila kod kojih je aw=tmin (debljina lima profila).

1 kom. RHS140x80x4x11000

S235JRG2 - 1:5

RO_18

Investitor: **SHANDONG LUQIAO GROUP CO.LTD**
OGRANAK BEOGRAD-NOVI BEOGRAD
Trg prijateljstva Srbije i Kine br. 4 , Beograd-Novi Beograd

Objekat: **IZGRADNJA PRIVREMENOG KAMPA SA BETONSKIM POGONOM**

Mesto i adresa gradnje: **br.kat.par.6170, 6171, 6172, 6173, 6174/1, 6174/4, 6174/6 K.O. B.Topola**

Broj projekta: **51 - PZI / 2022**

Vrsta tehničke dokumentacije: **PZI - 2. PROJEKAT KONSTRUKCIJE**

Datum: **Mart 2022 god.**

Naziv crteža: **RADIONIČKI CRTEŽ - Rožnjača - RO_18**

Razmera: **R=1:5**

Odgovorni projektant: **Imre Kekenj, mast.inž.građ. br. licence: 310 P025 16**

Saradnik: **Atila Takač građ. tehn.**

Broj lista: **List br. 38**

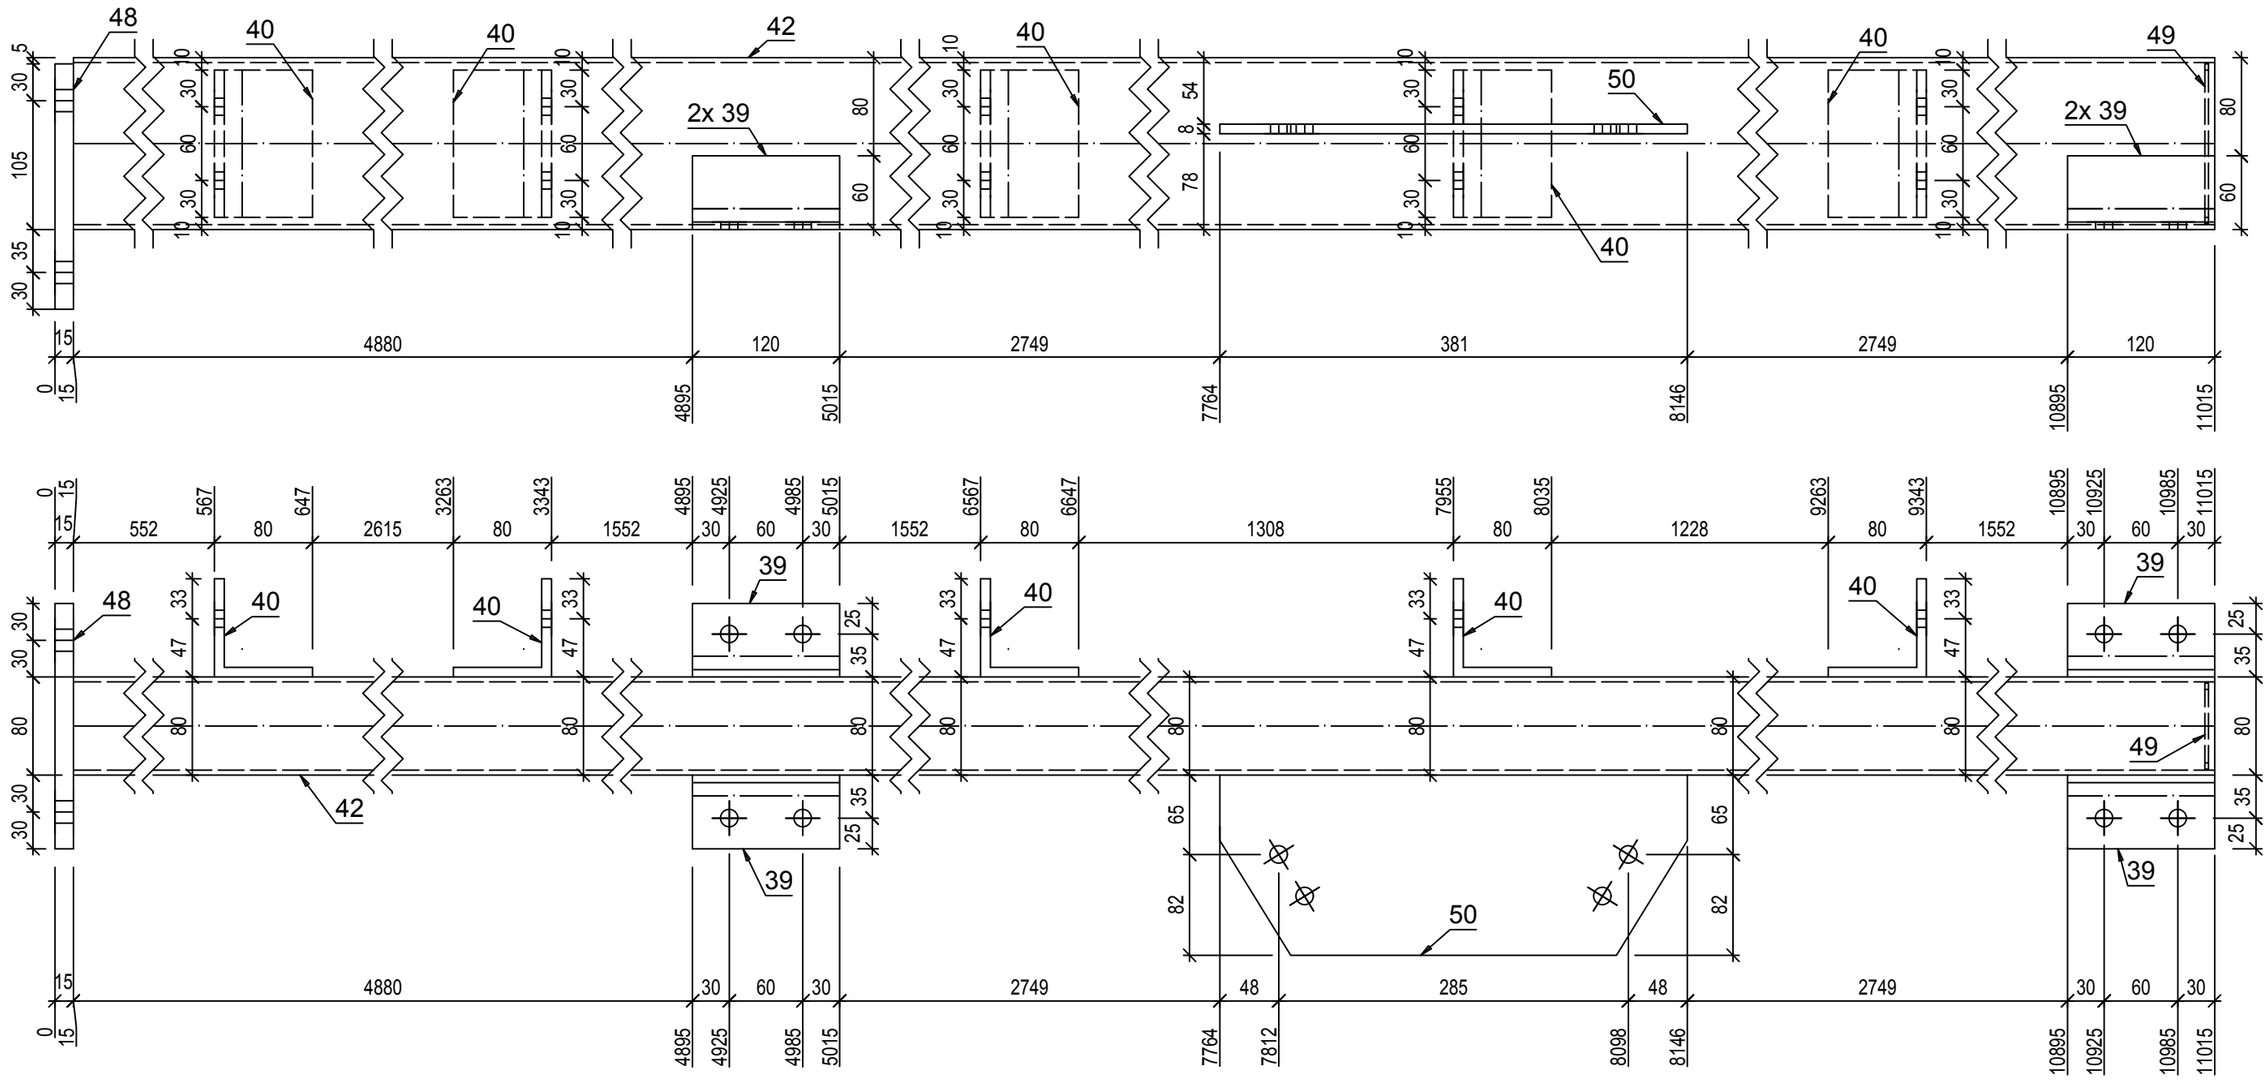

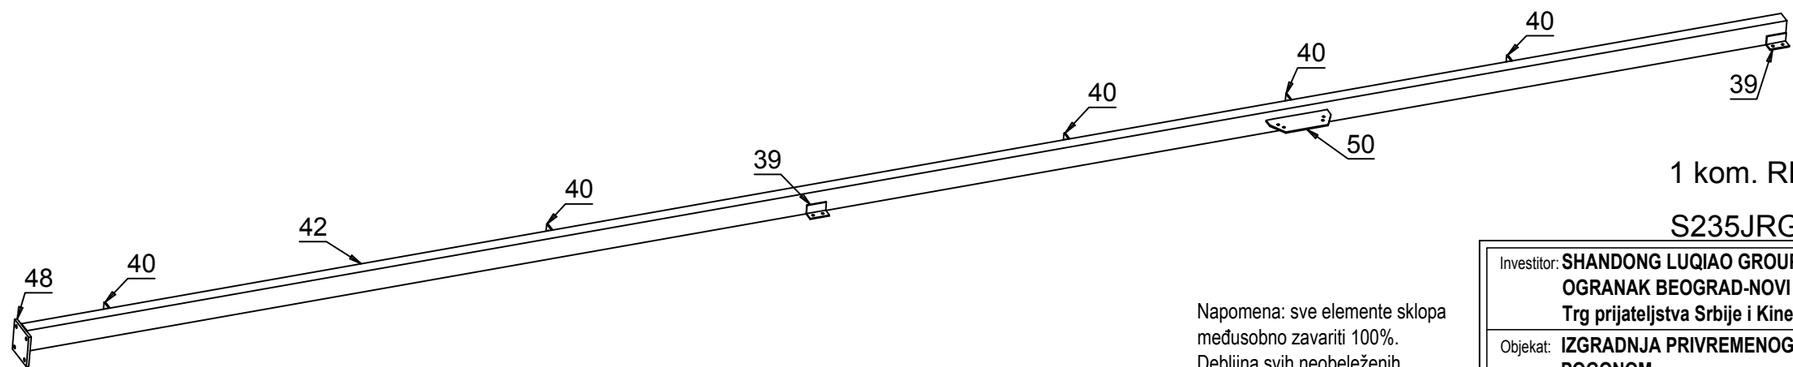

1 kom. RHS140x80x4x11000

S235JRG2 - 1:5

Pozicija	Kom	Opis	Dužina	Materijal	Farba	Težina kg	Ukupno kg
RO_19	**1**	**RHS140x80x4**					
42	1	RHS140x80x4	11000	S235JRG2		143	143
48	1	PL 15x200x200	200	S235JRG2		4.71	4.71
50	1	PL 8x381.39x146.87	381	S235JRG2		3.52	3.52
40	5	L80X8	120	S235JRG2		1.16	5.8
39	4	L60X6	120	S235JRG2		0.65	2.6
49	1	PL 3x130x70	130	S235JRG2		0.21	0.21
							159.84
						Ukupno	**159.84**

Napomena: sve elemente sklopa međusobno zavariti 100%. Debljina svih neobeleženih ugaonih šavova iznosi aw=0,7tmin (70% najtanjeg elementa u vezi), osim kod veza šupljih profila kod kojih je aw=tmin (debljina lima profila).

RO_19

Investitor: **SHANDONG LUQIAO GROUP CO.LTD**
OGRANAK BEOGRAD-NOVI BEOGRAD
Trg prijateljstva Srbije i Kine br. 4 , Beograd-Novi Beograd

Objekat: **IZGRADNJA PRIVREMENOG KAMPA SA BETONSKIM POGONOM**

Mesto i adresa gradnje: **br.kat.par.6170, 6171, 6172, 6173, 6174/1, 6174/4, 6174/6 K.O. B.Topola**

Broj projekta: **51 - PZI / 2022**

Vrsta tehničke dokumentacije: **PZI - 2. PROJEKAT KONSTRUKCIJE**

Datum: **Mart 2022 god.**

Naziv crteža: **RADIONIČKI CRTEŽ - Rožnjača - RO_19**

Razmera: **R=1:5**

Odgovorni projektant: **Imre Kekenj, mast.inž.građ. br. licence: 310 P025 16**

Saradnik: **Atila Takač građ. tehn.**

Broj lista: **List br. 39**

20kom.- RHS60x3x3062.097 **59**

S235JRG2 - 1:5

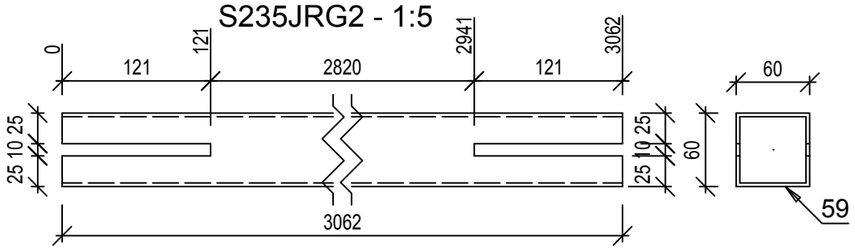

16kom.- RHS60x3x3108.403 **60**

S235JRG2 - 1:5

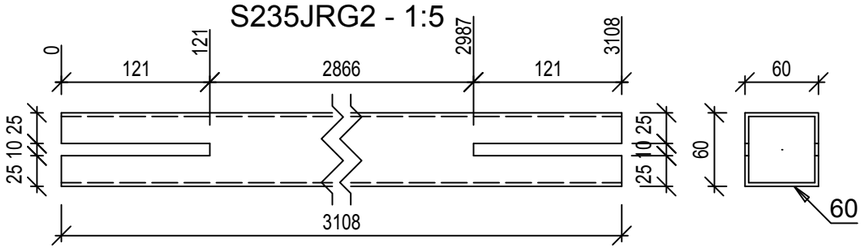

16kom.- RHS60x3x3043.897 **61**

S235JRG2 - 1:5

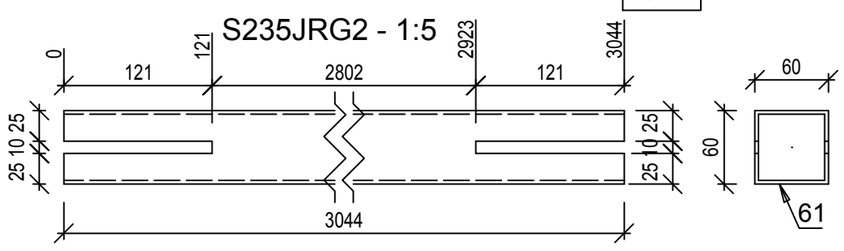

8kom.- RHS60x3x2971.564 **62**

S235JRG2 - 1:5

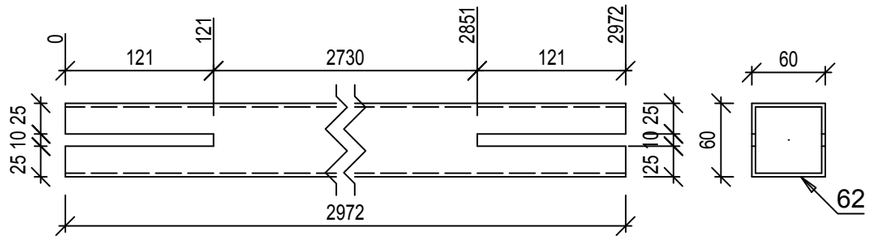

4kom.- RHS60x3x2994.587 **63**

S235JRG2 - 1:5

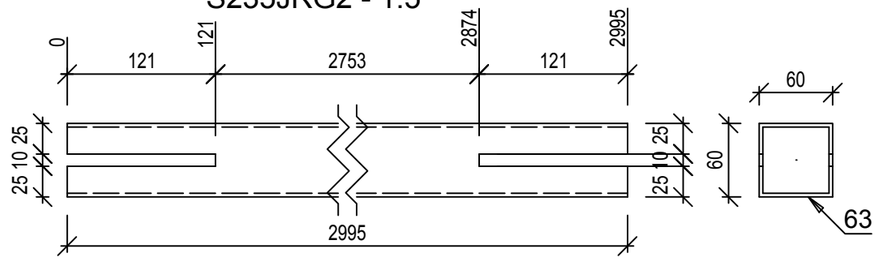

256kom.- PL 3x70x31 **64**

S235JRG2 - 1:2

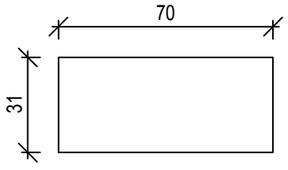

128kom.- PL 8x240x90 **65**

S235JRG2 - 1:5

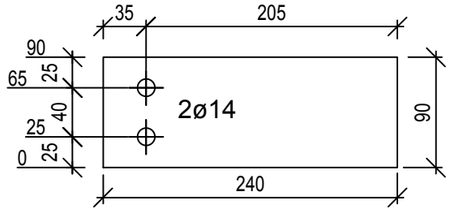

2kom.- PL 8x202.09x148.4 **66**

S235JRG2 - 1:5

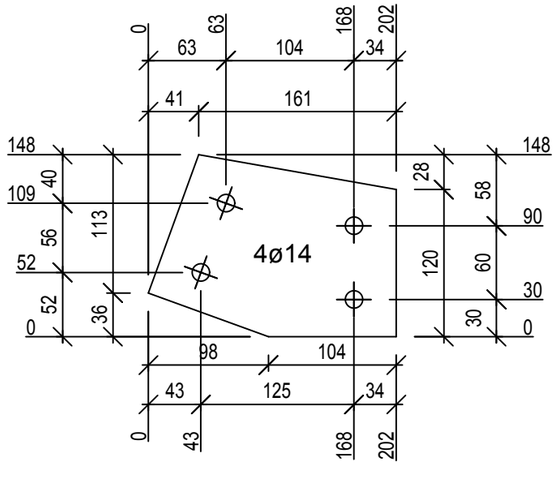

Investitor: **SHANDONG LUQIAO GROUP CO.LTD** **OGRANAK BEOGRAD-NOVI BEOGRAD** **Trg prijateljstva Srbije i Kine br. 4 , Beograd-Novi Beograd**	Kakkk PROJECT
Objekat: **IZGRADNJA PRIVREMENOG KAMPA SA BETONSKIM POGONOM**	
Mesto i adresa gradnje: **br.kat.par.6170, 6171, 6172, 6173, 6174/1, 6174/4, 6174/6 K.O. B.Topola**	Broj projekta: **51 - PZI / 2022**
Vrsta tehničke dokumentacije: **PZI - 2. PROJEKAT KONSTRUKCIJE**	Datum: **Mart 2022 god.**
Naziv crteža: **RADIONIČKI CRTEŽ - Elementi krovnih spregova**	Razmera: **R=1:2 , 1:5**
Odgovorni projektant: **Imre Kekenj, mast.inž.građ. br. licence: 310 P025 16**	Kekenj Imre
Saradnik: **Atila Takač građ. tehn.**	Broj lista: **List br. 40**

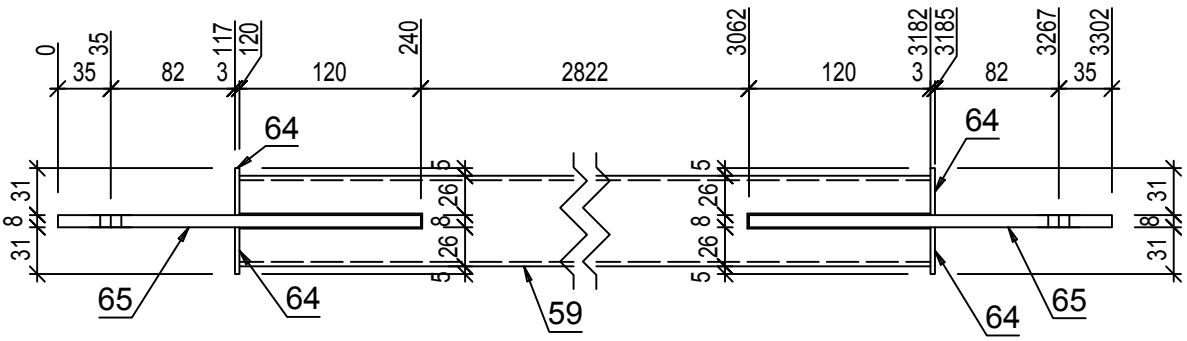

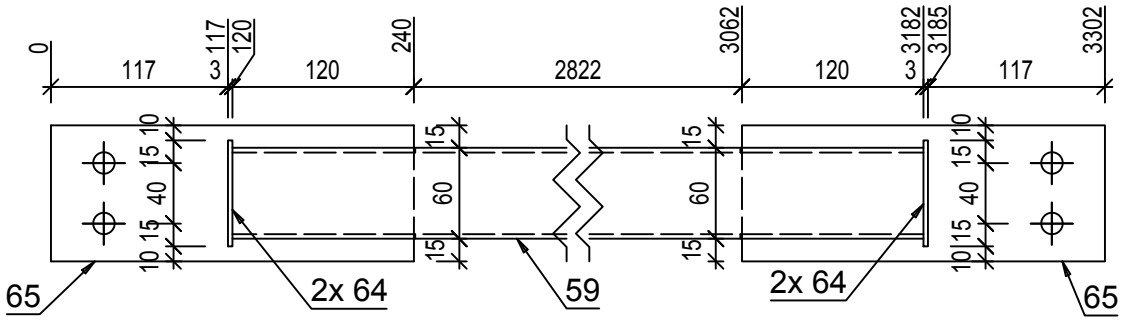

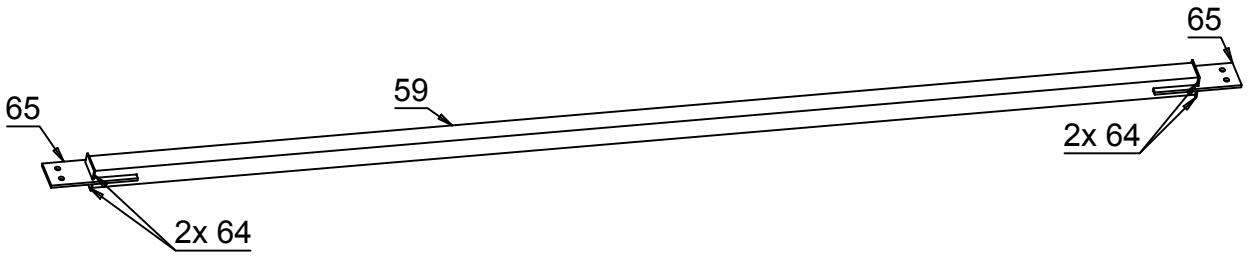

20 kom. RHS60x3x3062.097 **KS_1**

S235JRG2 - 1:5

Pozicija	Kom	Opis	Dužina	Materijal	Farba	Težina kg	Ukupno kg
KS_1	**20**	**RHS60x3**					
59	1	RHS60x3	3062	S235JRG2		15.89	15.89
65	2	PL 8x240x90	240	S235JRG2		1.36	2.71
64	4	PL 3x70x31	70	S235JRG2		0.05	0.2
							18.81
						Ukupno	**376.19**

Napomena: sve elemente sklopa međusobno zavariti 100%. Debljina svih neobeleženih ugaonih šavova iznosi aw=0,7tmin (70% najtanjeg elementa u vezi), osim kod veza šupljih profila kod kojih je aw=tmin (debljina lima profila).

Investitor: **SHANDONG LUQIAO GROUP CO.LTD**
OGRANAK BEOGRAD-NOVI BEOGRAD
Trg prijateljstva Srbije i Kine br. 4 , Beograd-Novi Beograd

Objekat: **IZGRADNJA PRIVREMENOG KAMPA SA BETONSKIM POGONOM**

Kakkk PROJECT

Mesto i adresa gradnje: **br.kat.par.6170, 6171, 6172, 6173, 6174/1, 6174/4, 6174/6 K.O. B.Topola**

Broj projekta: **51 - PZI / 2022**

Vrsta tehničke dokumentacije: **PZI - 2. PROJEKAT KONSTRUKCIJE**

Datum: **Mart 2022 god.**

Naziv crteža: **RADIONIČKI CRTEŽ - Krovni spreg - KS_1**

Razmera: **R=1:5**

Odgovorni projektant: **Imre Kekenj, mast.inž.građ. br. licence: 310 P025 16**

Saradnik: **Atila Takač građ. tehn.**

Broj lista: **List br. 41**

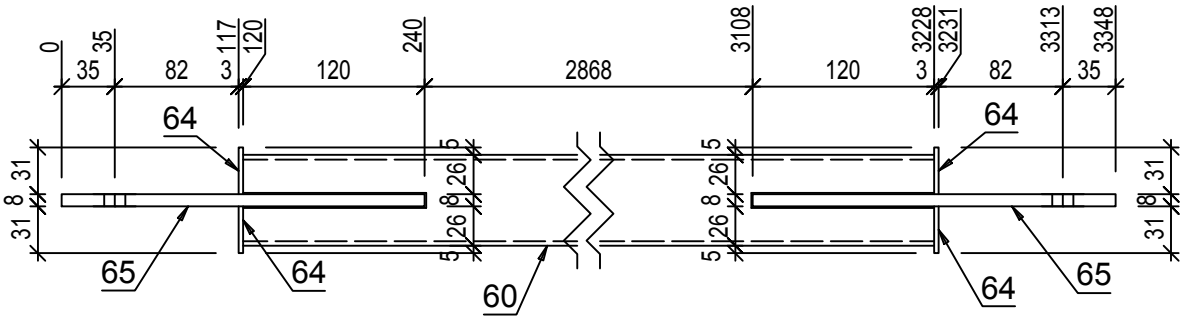

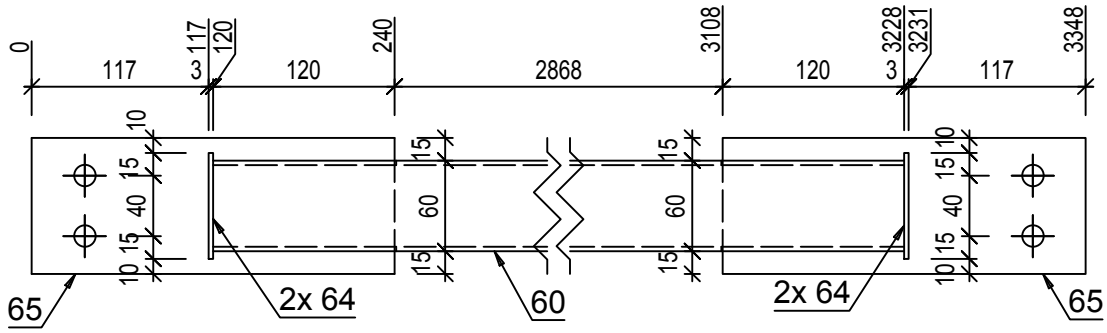

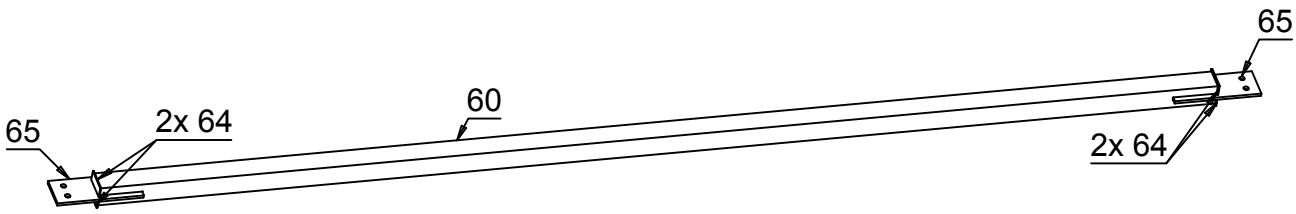

16 kom. RHS60x3x3108.403

KS_2

S235JRG2 - 1:5

Pozicija	Kom	Opis	Dužina	Materijal	Farba	Težina kg	Ukupno kg
KS_2	**16**	**RHS60x3**					
60	1	RHS60x3	3108	S235JRG2		16.13	16.13
65	2	PL 8x240x90	240	S235JRG2		1.36	2.71
64	4	PL 3x70x31	70	S235JRG2		0.05	0.2
							19.05
						Ukupno	**304.8**

Napomena: sve elemente sklopa međusobno zavariti 100%. Debljina svih neobeleženih ugaonih šavova iznosi aw=0,7tmin (70% najtanjeg elementa u vezi), osim kod veza šupljih profila kod kojih je aw=tmin (debljina lima profila).

Investitor: **SHANDONG LUQIAO GROUP CO.LTD OGRANAK BEOGRAD-NOVI BEOGRAD Trg prijateljstva Srbije i Kine br. 4 , Beograd-Novi Beograd**

Objekat: **IZGRADNJA PRIVREMENOG KAMPA SA BETONSKIM POGONOM**

Mesto i adresa gradnje: **br.kat.par.6170, 6171, 6172, 6173, 6174/1, 6174/4, 6174/6 K.O. B.Topola**

Broj projekta: **51 - PZI / 2022**

Vrsta tehničke dokumentacije: **PZI - 2. PROJEKAT KONSTRUKCIJE**

Datum: **Mart 2022 god.**

Naziv crteža: **RADIONIČKI CRTEŽ - Krovni spreg - KS_2**

Razmera: **R=1:5**

Odgovorni projektant: **Imre Kekenj, mast.inž.građ. br. licence: 310 P025 16**

Saradnik: **Atila Takač građ. tehn.**

Broj lista: **List br. 42**

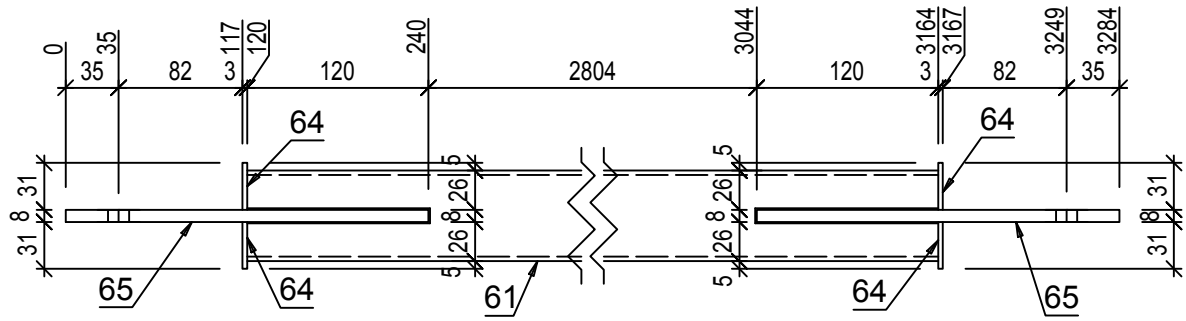

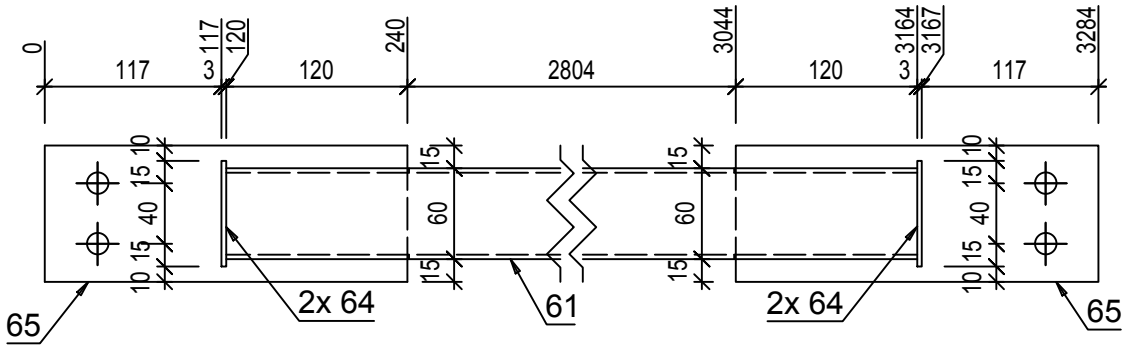

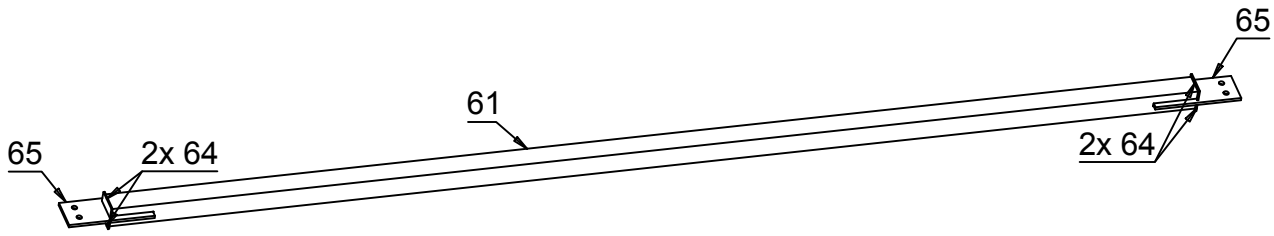

1
2

16 kom. RHS60x3x3043.897 **KS_3**

S235JRG2 - 1:5

Pozicija	Kom	Opis	Dužina	Materijal	Farba	Težina kg	Ukupno kg
KS_3	**16**	**RHS60x3**					
61	1	RHS60x3	3044	S235JRG2		15.8	15.8
65	2	PL 8x240x90	240	S235JRG2		1.36	2.71
64	4	PL 3x70x31	70	S235JRG2		0.05	0.2
							18.72
						Ukupno	**299.44**

Napomena: sve elemente sklopa međusobno zavariti 100%. Debljina svih neobeleženih ugaonih šavova iznosi aw=0,7tmin (70% najtanjeg elementa u vezi), osim kod veza šupljih profila kod kojih je aw=tmin (debljina lima profila).

Investitor: **SHANDONG LUQIAO GROUP CO.LTD**
OGRANAK BEOGRAD-NOVI BEOGRAD
Trg prijateljstva Srbije i Kine br. 4 , Beograd-Novi Beograd

Kakkk PROJECT

Objekat: **IZGRADNJA PRIVREMENOG KAMPA SA BETONSKIM POGONOM**

Mesto i adresa gradnje: **br.kat.par.6170, 6171, 6172, 6173, 6174/1, 6174/4, 6174/6 K.O. B.Topola**

Broj projekta: **51 - PZI / 2022**

Vrsta tehničke dokumentacije: **PZI - 2. PROJEKAT KONSTRUKCIJE**

Datum: **Mart 2022 god.**

Naziv crteža: **RADIONIČKI CRTEŽ - Krovni spreg - KS_3**

Razmera: **R=1:5**

Odgovorni projektant: **Imre Kekenj, mast.inž.građ. br. licence: 310 P025 16**

Saradnik: **Atila Takač građ. tehn.**

Broj lista: **List br. 43**

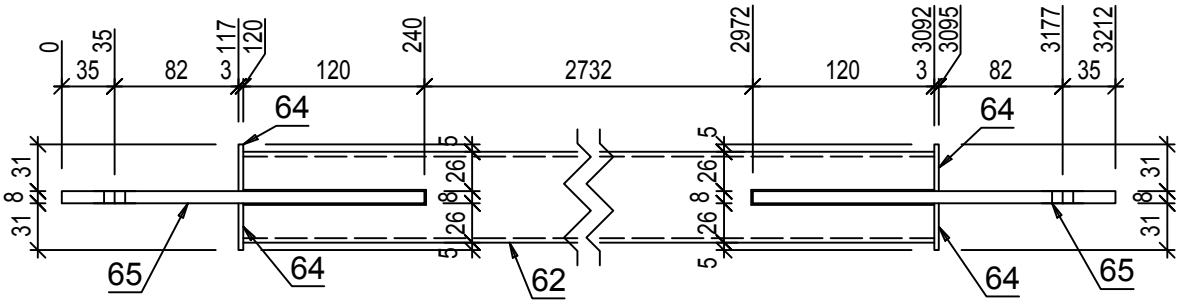

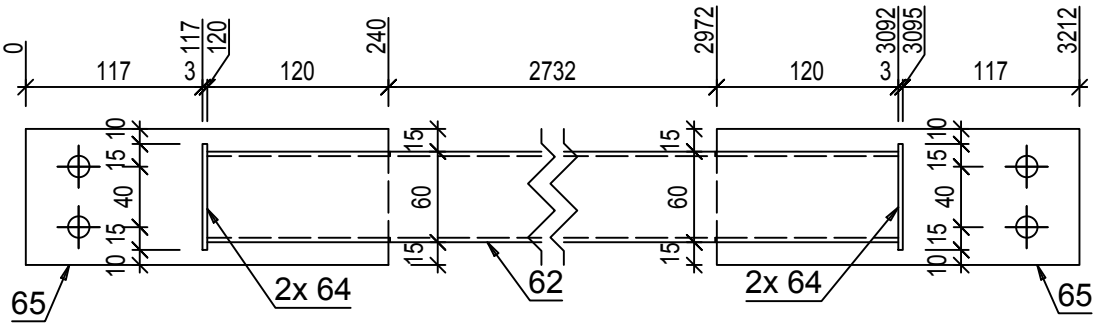

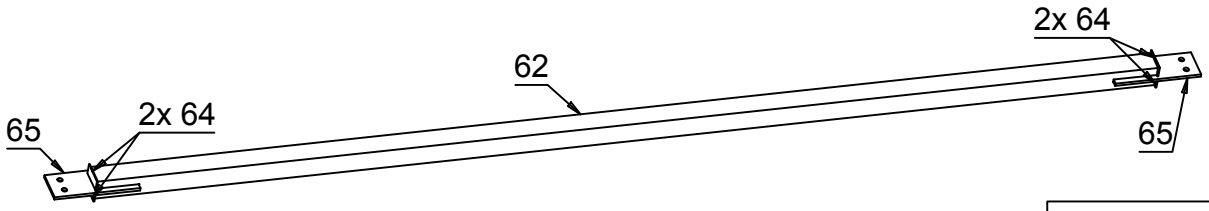

8 kom. RHS60x3x2971.564

KS_4

S235JRG2 - 1:5

Pozicija	Kom	Opis	Dužina	Materijal	Farba	Težina kg	Ukupno kg
KS_4	**8**	**RHS60x3**					
62	1	RHS60x3	2972	S235JRG2		15.42	15.42
65	2	PL 8x240x90	240	S235JRG2		1.36	2.71
64	4	PL 3x70x31	70	S235JRG2		0.05	0.2
							18.34
						Ukupno	**146.72**

Napomena: sve elemente sklopa međusobno zavariti 100%. Debljina svih neobeleženih ugaonih šavova iznosi aw=0,7tmin (70% najtanjeg elementa u vezi), osim kod veza šupljih profila kod kojih je aw=tmin (debljina lima profila).

Investitor: **SHANDONG LUQIAO GROUP CO.LTD**
OGRANAK BEOGRAD-NOVI BEOGRAD
Trg prijateljstva Srbije i Kine br. 4 , Beograd-Novi Beograd

Objekat: **IZGRADNJA PRIVREMENOG KAMPA SA BETONSKIM POGONOM**

Mesto i adresa gradnje: **br.kat.par.6170, 6171, 6172, 6173, 6174/1, 6174/4, 6174/6 K.O. B.Topola**

Broj projekta: **51 - PZI / 2022**

Vrsta tehničke dokumentacije: **PZI - 2. PROJEKAT KONSTRUKCIJE**

Datum: **Mart 2022 god.**

Naziv crteža: **RADIONIČKI CRTEŽ - Krovni spreg - KS_4**

Razmera: **R=1:5**

Odgovorni projektant: **Imre Kekenj, mast.inž.građ. br. licence: 310 P025 16**

Saradnik: **Atila Takač građ. tehn.**

Broj lista: **List br. 44**

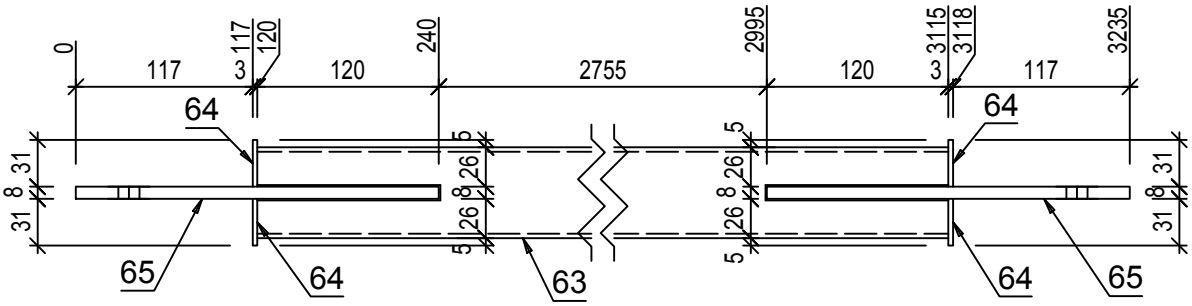

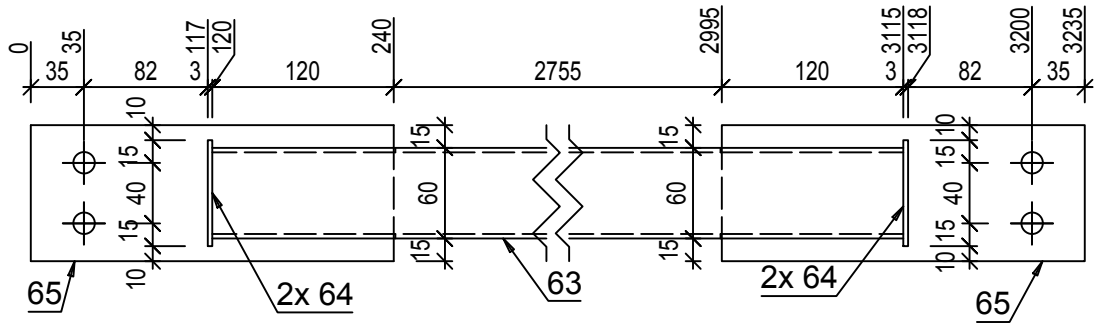

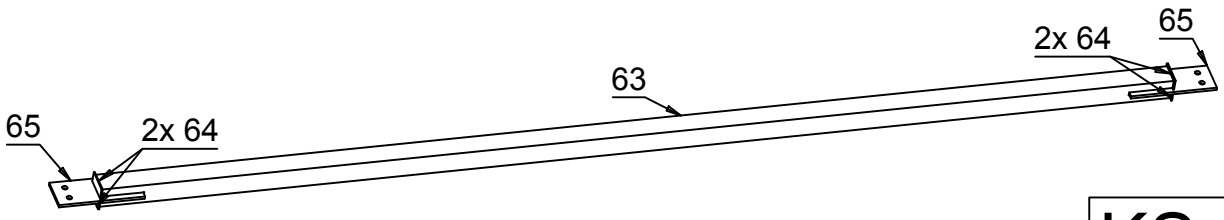

4 kom. RHS60x3x2994.587

KS_5

S235JRG2 - 1:5

Pozicija	Kom	Opis	Dužina	Materijal	Farba	Težina kg	Ukupno kg
KS_5	**4**	**RHS60x3**					
63	1	RHS60x3	2995	S235JRG2		15.54	15.54
65	2	PL 8x240x90	240	S235JRG2		1.36	2.71
64	4	PL 3x70x31	70	S235JRG2		0.05	0.2
							18.46
						Ukupno	**73.84**

Napomena: sve elemente sklopa međusobno zavariti 100%. Debljina svih neobeleženih ugaonih šavova iznosi aw=0,7tmin (70% najtanjeg elementa u vezi), osim kod veza šupljih profila kod kojih je aw=tmin (debljina lima profila).

Investitor: **SHANDONG LUQIAO GROUP CO.LTD OGRANAK BEOGRAD-NOVI BEOGRAD Trg prijateljstva Srbije i Kine br. 4 , Beograd-Novi Beograd**

Objekat: **IZGRADNJA PRIVREMENOG KAMPA SA BETONSKIM POGONOM**

Mesto i adresa gradnje: **br.kat.par.6170, 6171, 6172, 6173, 6174/1, 6174/4, 6174/6 K.O. B.Topola**

Broj projekta: **51 - PZI / 2022**

Vrsta tehničke dokumentacije: **PZI - 2. PROJEKAT KONSTRUKCIJE**

Datum: **Mart 2022 god.**

Naziv crteža: **RADIONIČKI CRTEŽ - Krovni spreg - KS_5**

Razmera: **R=1:5**

Odgovorni projektant: **Imre Kekenj, mast.inž.građ. br. licence: 310 P025 16**

Saradnik: **Atila Takač građ. tehn.**

Broj lista: **List br. 45**

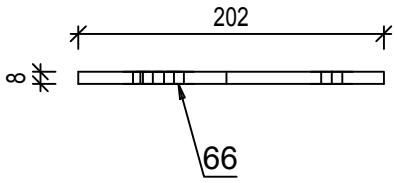

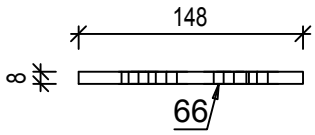

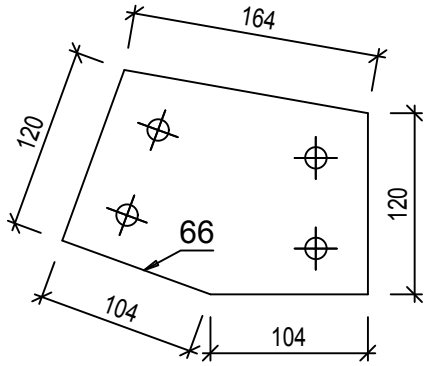

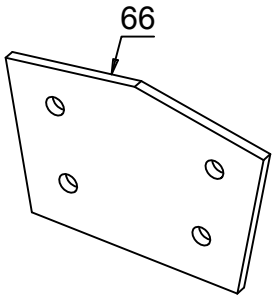

1
2

2 kom. PL 8x202.09x148.4x202.094 **PL_2**

S235JRG2 - 1:5

Pozicija	Kom	Opis	Dužina	Materijal	Farba	Težina kg	Ukupno kg
PL_2	**2**	**PL 8x202.09x148.4**					
66	1	PL 8x202.09x148.4	202	S235JRG2		1.88	1.88
							1.88
						Ukupno	**3.77**

Investitor: **SHANDONG LUQIAO GROUP CO.LTD**
OGRANAK BEOGRAD-NOVI BEOGRAD
Trg prijateljstva Srbije i Kine br. 4 , Beograd-Novi Beograd

Objekat: **IZGRADNJA PRIVREMENOG KAMPA SA BETONSKIM POGONOM**

Kakkk PROJECT

Mesto i adresa gradnje: **br.kat.par.6170, 6171, 6172, 6173, 6174/1, 6174/4, 6174/6 K.O. B.Topola**

Broj projekta: **51 - PZI / 2022**

Vrsta tehničke dokumentacije: **PZI - 2. PROJEKAT KONSTRUKCIJE**

Datum: **Mart 2022 god.**

Naziv crteža: **RADIONIČKI CRTEŽ - Ploča - PL_2**

Razmera: **R=1:5**

Odgovorni projektant: **Imre Kekenj, mast.inž.građ. br. licence: 310 P025 16**

Saradnik: **Atila Takač građ. tehn.**

Broj lista: **List br. 46**

12kom.- RHS80x3x1160.45 67

S235JRG2 - 1:5

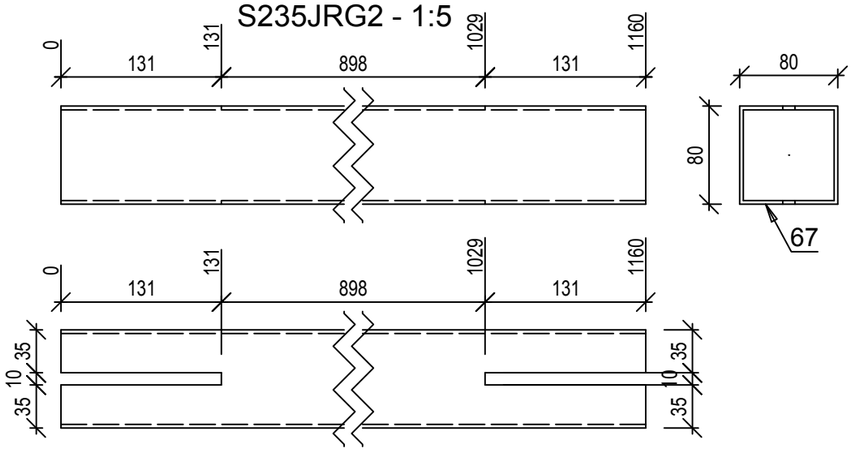

10kom.- RHS60x3x2016.147 68

S235JRG2 - 1:5

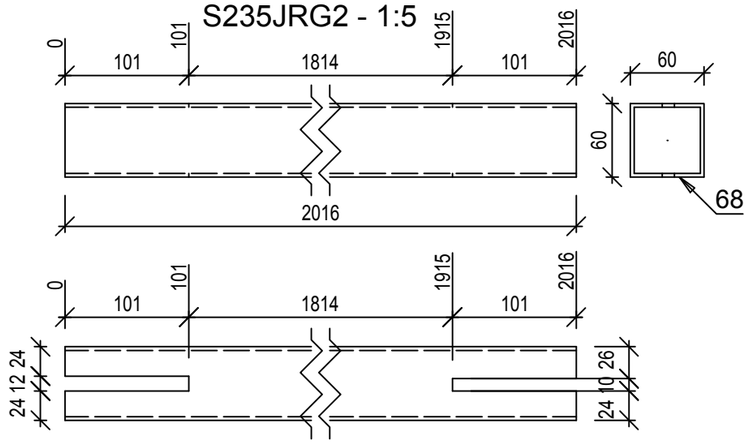

48kom.- PL 3x90x41 69

S235JRG2 - 1:2

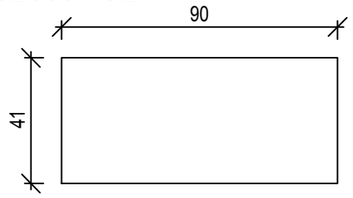

40kom.- PL 3x70x30 70

S235JRG2 - 1:2

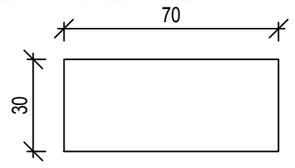

24kom.- PL 8x250x110 71

S235JRG2 - 1:5

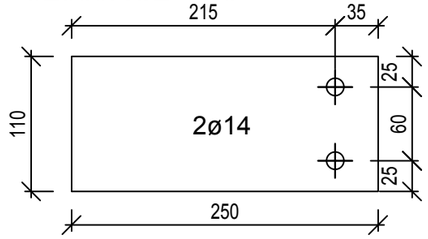

10kom.- PL 8x178.19x160.23 73

S235JRG2 - 1:5

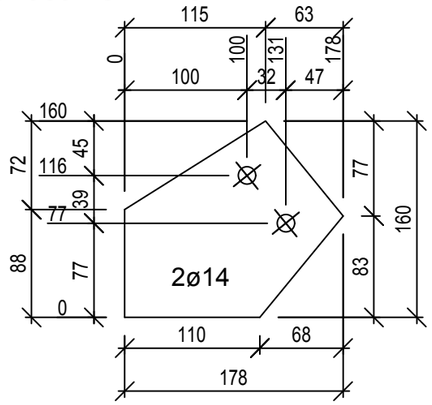

10kom.- PL 8x210x100 75

S235JRG2 - 1:5

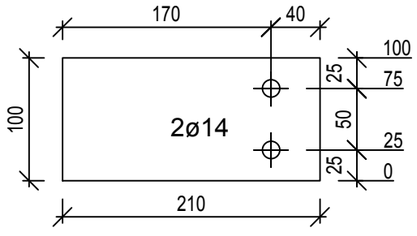

10kom.- PL 10x210x100 72

S235JRG2 - 1:5

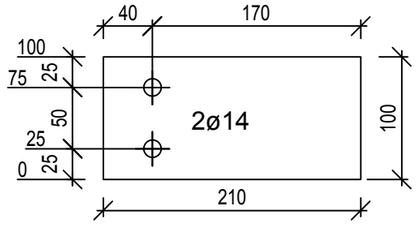

10kom.- PL 8x202.09x148.4 74

S235JRG2 - 1:5

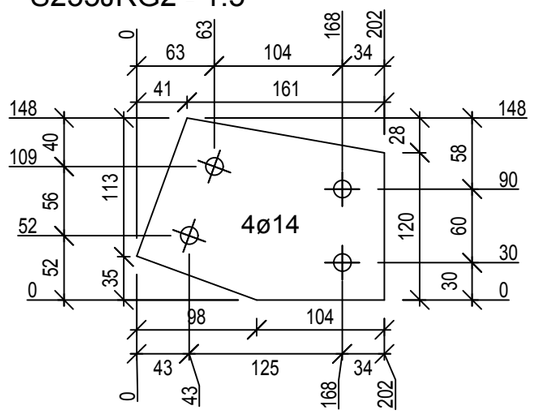

Investitor: **SHANDONG LUQIAO GROUP CO.LTD** **OGRANAK BEOGRAD-NOVI BEOGRAD** **Trg prijateljstva Srbije i Kine br. 4 , Beograd-Novi Beograd**	Kakkk PROJECT
Objekat: **IZGRADNJA PRIVREMENOG KAMPA SA BETONSKIM POGONOM**	
Mesto i adresa gradnje: **br.kat.par.6170, 6171, 6172, 6173, 6174/1, 6174/4, 6174/6 K.O. B.Topola**	Broj projekta: **51 - PZI / 2022**
Vrsta tehničke dokumentacije: **PZI - 2. PROJEKAT KONSTRUKCIJE**	Datum: **Mart 2022 god.**
Naziv crteža: **RADIONIČKI CRTEŽ - Elementi kosnika**	Razmera: **R=1:2 , 1:5**
Odgovorni projektant: **Imre Kekenj, mast.inž.građ. br. licence: 310 P025 16**	Kekenj Imre
Saradnik: **Atila Takač građ. tehn.**	Broj lista: **List br. 47**

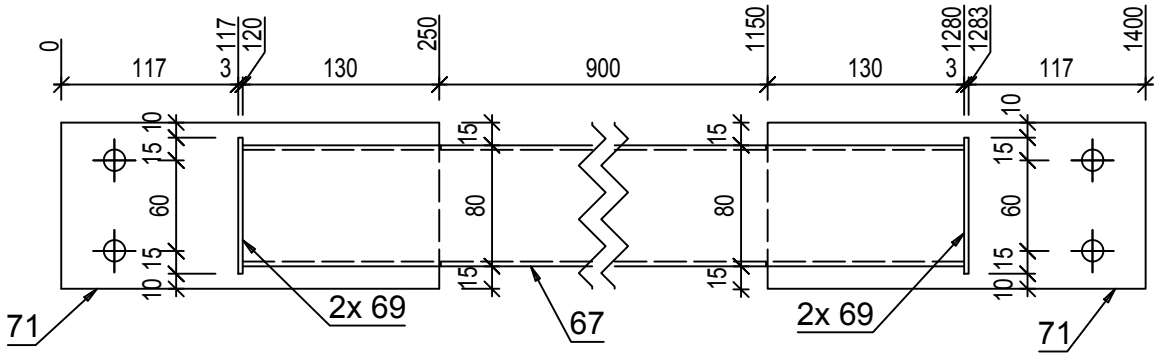

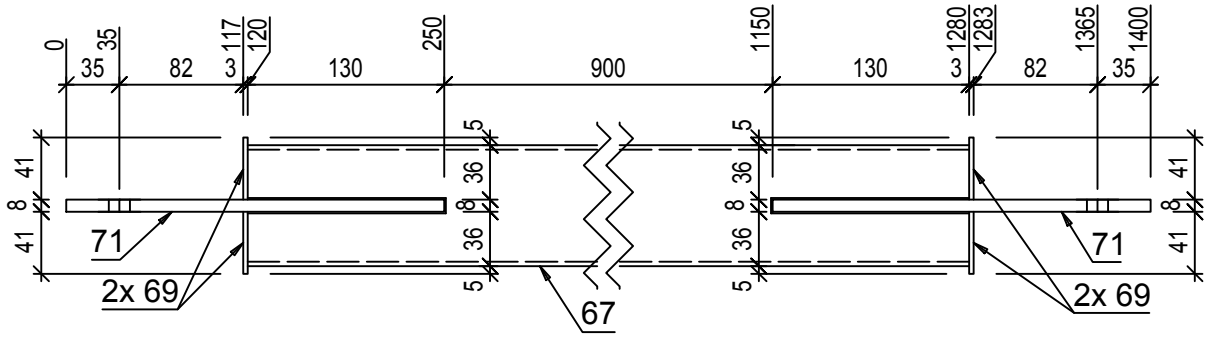

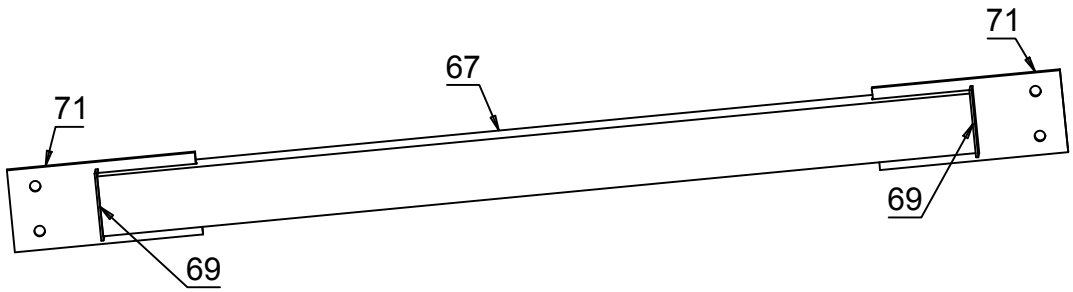

12 kom. RHS80x3x1160.45 **K_1**

S235JRG2 - 1:5

Pozicija	Kom	Opis	Dužina	Materijal	Farba	Težina kg	Ukupno kg
K_1	**12**	**RHS80x3**					
67	1	RHS80x3	1160	S235JRG2		8.2	8.2
71	2	PL 8x250x110	250	S235JRG2		1.73	3.45
69	4	PL 3x90x41	90	S235JRG2		0.09	0.35
							12.01
						Ukupno	**144.07**

Napomena: sve elemente sklopa međusobno zavariti 100%. Debljina svih neobeleženih ugaonih šavova iznosi aw=0,7tmin (70% najtanjeg elementa u vezi), osim kod veza šupljih profila kod kojih je aw=tmin (debljina lima profila).

Investitor: **SHANDONG LUQIAO GROUP CO.LTD OGRANAK BEOGRAD-NOVI BEOGRAD Trg prijateljstva Srbije i Kine br. 4 , Beograd-Novi Beograd**

Objekat: **IZGRADNJA PRIVREMENOG KAMPA SA BETONSKIM POGONOM**

Mesto i adresa gradnje: **br.kat.par.6170, 6171, 6172, 6173, 6174/1, 6174/4, 6174/6 K.O. B.Topola**

Broj projekta: **51 - PZI / 2022**

Vrsta tehničke dokumentacije: **PZI - 2. PROJEKAT KONSTRUKCIJE**

Datum: **Mart 2022 god.**

Naziv crteža: **RADIONIČKI CRTEŽ - Kosnik - K_1**

Razmera: **R=1:5**

Odgovorni projektant: **Imre Kekenj, mast.inž.građ. br. licence: 310 P025 16**

Saradnik: **Atila Takač građ. tehn.**

Broj lista: **List br. 48**

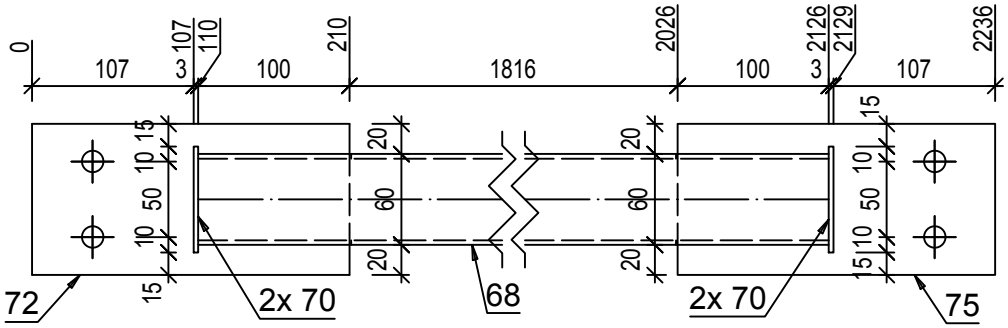

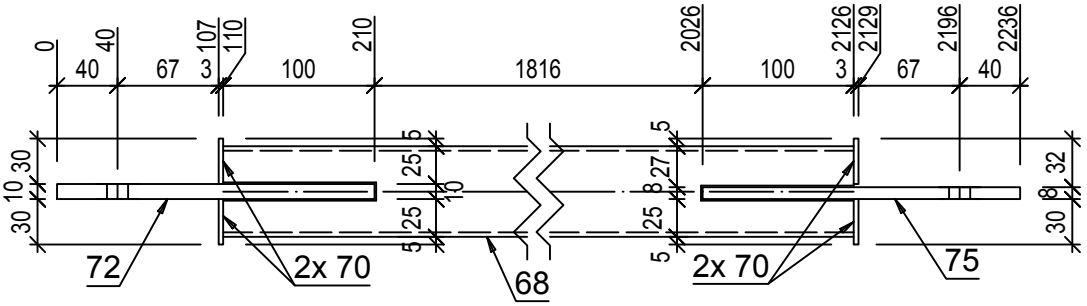

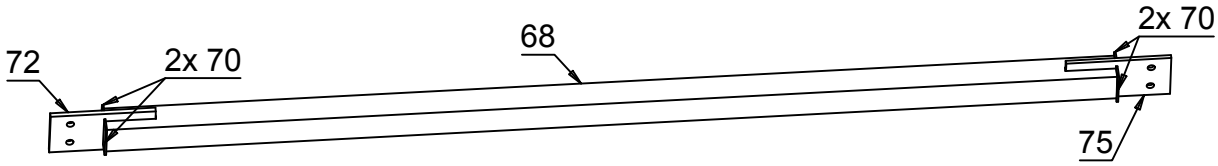

10 kom. RHS60x3x2016.147 **K_2**

S235JRG2 - 1:5

Pozicija	Kom	Opis	Dužina	Materijal	Farba	Težina kg	Ukupno kg
K_2	**10**	**RHS60x3**					
68	1	RHS60x3	2016	S235JRG2		10.46	10.46
72	1	PL 10x210x100	210	S235JRG2		1.65	1.65
75	1	PL 8x210x100	210	S235JRG2		1.32	1.32
70	4	PL 3x70x30	70	S235JRG2		0.05	0.2
							13.63
						Ukupno	**136.29**

Napomena: sve elemente sklopa međusobno zavariti 100%. Debljina svih neobeleženih ugaonih šavova iznosi aw=0,7tmin (70% najtanjeg elementa u vezi), osim kod veza šupljih profila kod kojih je aw=tmin (debljina lima profila).

Investitor: **SHANDONG LUQIAO GROUP CO.LTD**
OGRANAK BEOGRAD-NOVI BEOGRAD
Trg prijateljstva Srbije i Kine br. 4 , Beograd-Novi Beograd

Objekat: **IZGRADNJA PRIVREMENOG KAMPA SA BETONSKIM POGONOM**

Mesto i adresa gradnje: **br.kat.par.6170, 6171, 6172, 6173, 6174/1, 6174/4, 6174/6 K.O. B.Topola**

Broj projekta: **51 - PZI / 2022**

Vrsta tehničke dokumentacije: **PZI - 2. PROJEKAT KONSTRUKCIJE**

Datum: **Mart 2022 god.**

Naziv crteža: **RADIONIČKI CRTEŽ - Kosnik - K_2**

Razmera: **R=1:5**

Odgovorni projektant: **Imre Kekenj, mast.inž.građ. br. licence: 310 P025 16**

Saradnik: **Atila Takač građ. tehn.**

Broj lista: **List br. 49**

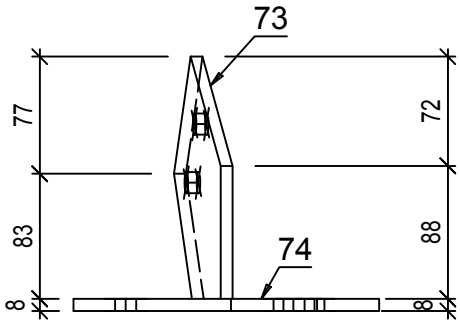

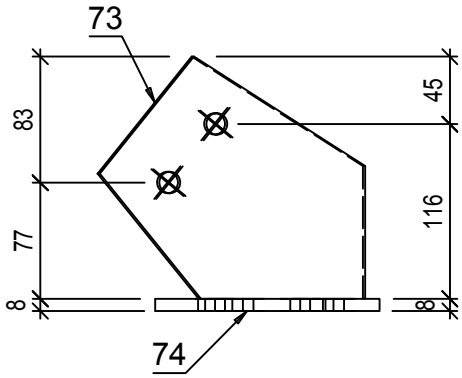

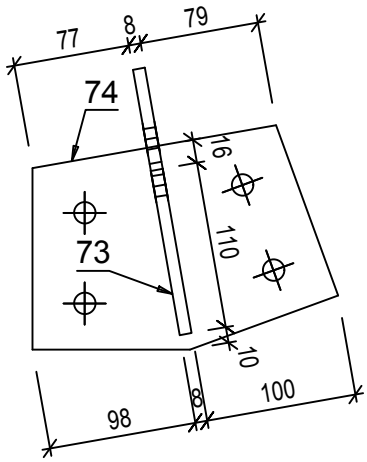

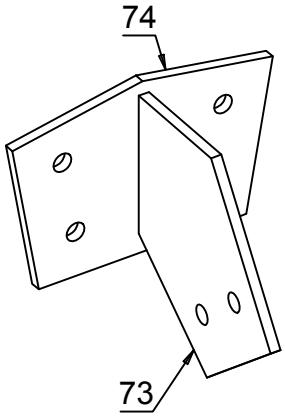

1
2

5 kom. PL 8x202.09x148.4x202.094 **PL_3**

S235JRG2 - 1:5

Pozicija	Kom	Opis	Dužina	Materijal	Farba	Težina kg	Ukupno kg
PL_3	**5**	**PL 8x202.09x148.4**					
74	1	PL 8x202.09x148.4	202	S235JRG2		1.88	1.88
73	1	PL 8x178.19x160.23	178	S235JRG2		1.79	1.79
							3.68
						Ukupno	**18.38**

Napomena: sve elemente sklopa međusobno zavariti 100%. Debljina svih neobeleženih ugaonih šavova iznosi aw=0,7tmin (70% najtanjeg elementa u vezi), osim kod veza šupljih profila kod kojih je aw=tmin (debljina lima profila).

Investitor: **SHANDONG LUQIAO GROUP CO.LTD**
OGRANAK BEOGRAD-NOVI BEOGRAD
Trg prijateljstva Srbije i Kine br. 4 , Beograd-Novi Beograd

Objekat: **IZGRADNJA PRIVREMENOG KAMPA SA BETONSKIM POGONOM**

Mesto i adresa gradnje: **br.kat.par.6170, 6171, 6172, 6173, 6174/1, 6174/4, 6174/6 K.O. B.Topola**

Broj projekta: **51 - PZI / 2022**

Vrsta tehničke dokumentacije: **PZI - 2. PROJEKAT KONSTRUKCIJE**

Datum: **Mart 2022 god.**

Naziv crteža: **RADIONIČKI CRTEŽ - Ploča - PL_3**

Razmera: **R=1:5**

Odgovorni projektant: **Imre Kekenj, mast.inž.građ. br. licence: 310 P025 16**

Saradnik: **Atila Takač građ. tehn.**

Broj lista: **List br. 50**

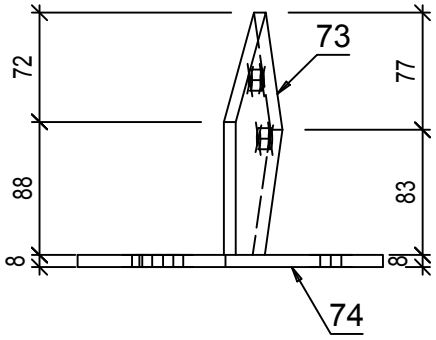

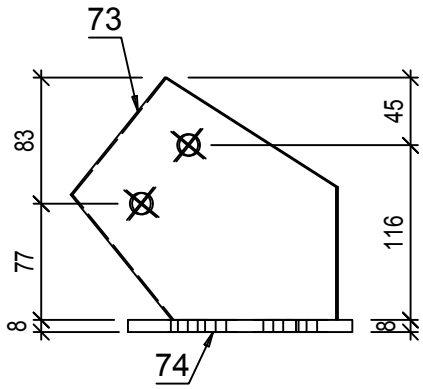

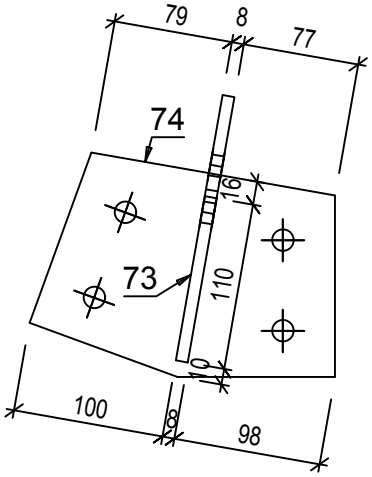

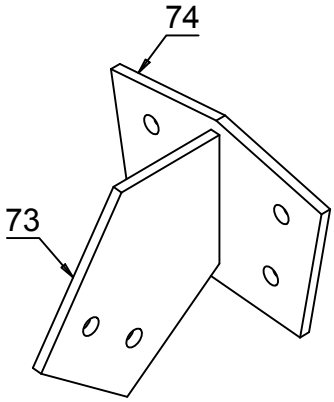

1
2

5 kom. PL 8x202.09x148.4x202.094 **PL_4**

S235JRG2 - 1:5

Pozicija	Kom	Opis	Dužina	Materijal	Farba	Težina kg	Ukupno kg
PL_4	**5**	**PL 8x202.09x148.4**					
74	1	PL 8x202.09x148.4	202	S235JRG2		1.88	1.88
73	1	PL 8x178.19x160.23	178	S235JRG2		1.79	1.79
							3.68
						Ukupno	**18.38**

Napomena: sve elemente sklopa međusobno zavariti 100%. Debljina svih neobeleženih ugaonih šavova iznosi aw=0,7tmin (70% najtanjeg elementa u vezi), osim kod veza šupljih profila kod kojih je aw=tmin (debljina lima profila).

Investitor: **SHANDONG LUQIAO GROUP CO.LTD OGRANAK BEOGRAD-NOVI BEOGRAD Trg prijateljstva Srbije i Kine br. 4 , Beograd-Novi Beograd**

Objekat: **IZGRADNJA PRIVREMENOG KAMPA SA BETONSKIM POGONOM**

Kakkk PROJECT

Mesto i adresa gradnje: **br.kat.par.6170, 6171, 6172, 6173, 6174/1, 6174/4, 6174/6 K.O. B.Topola**

Broj projekta: **51 - PZI / 2022**

Vrsta tehničke dokumentacije: **PZI - 2. PROJEKAT KONSTRUKCIJE**

Datum: **Mart 2022 god.**

Naziv crteža: **RADIONIČKI CRTEŽ - Ploča - PL_4**

Razmera: **R=1:5**

Odgovorni projektant: **Imre Kekenj, mast.inž.građ. br. licence: 310 P025 16**

Saradnik: **Atila Takač građ. tehn.**

Broj lista: **List br. 51**